




PIANTA PIANO TERRA
scala 1:100

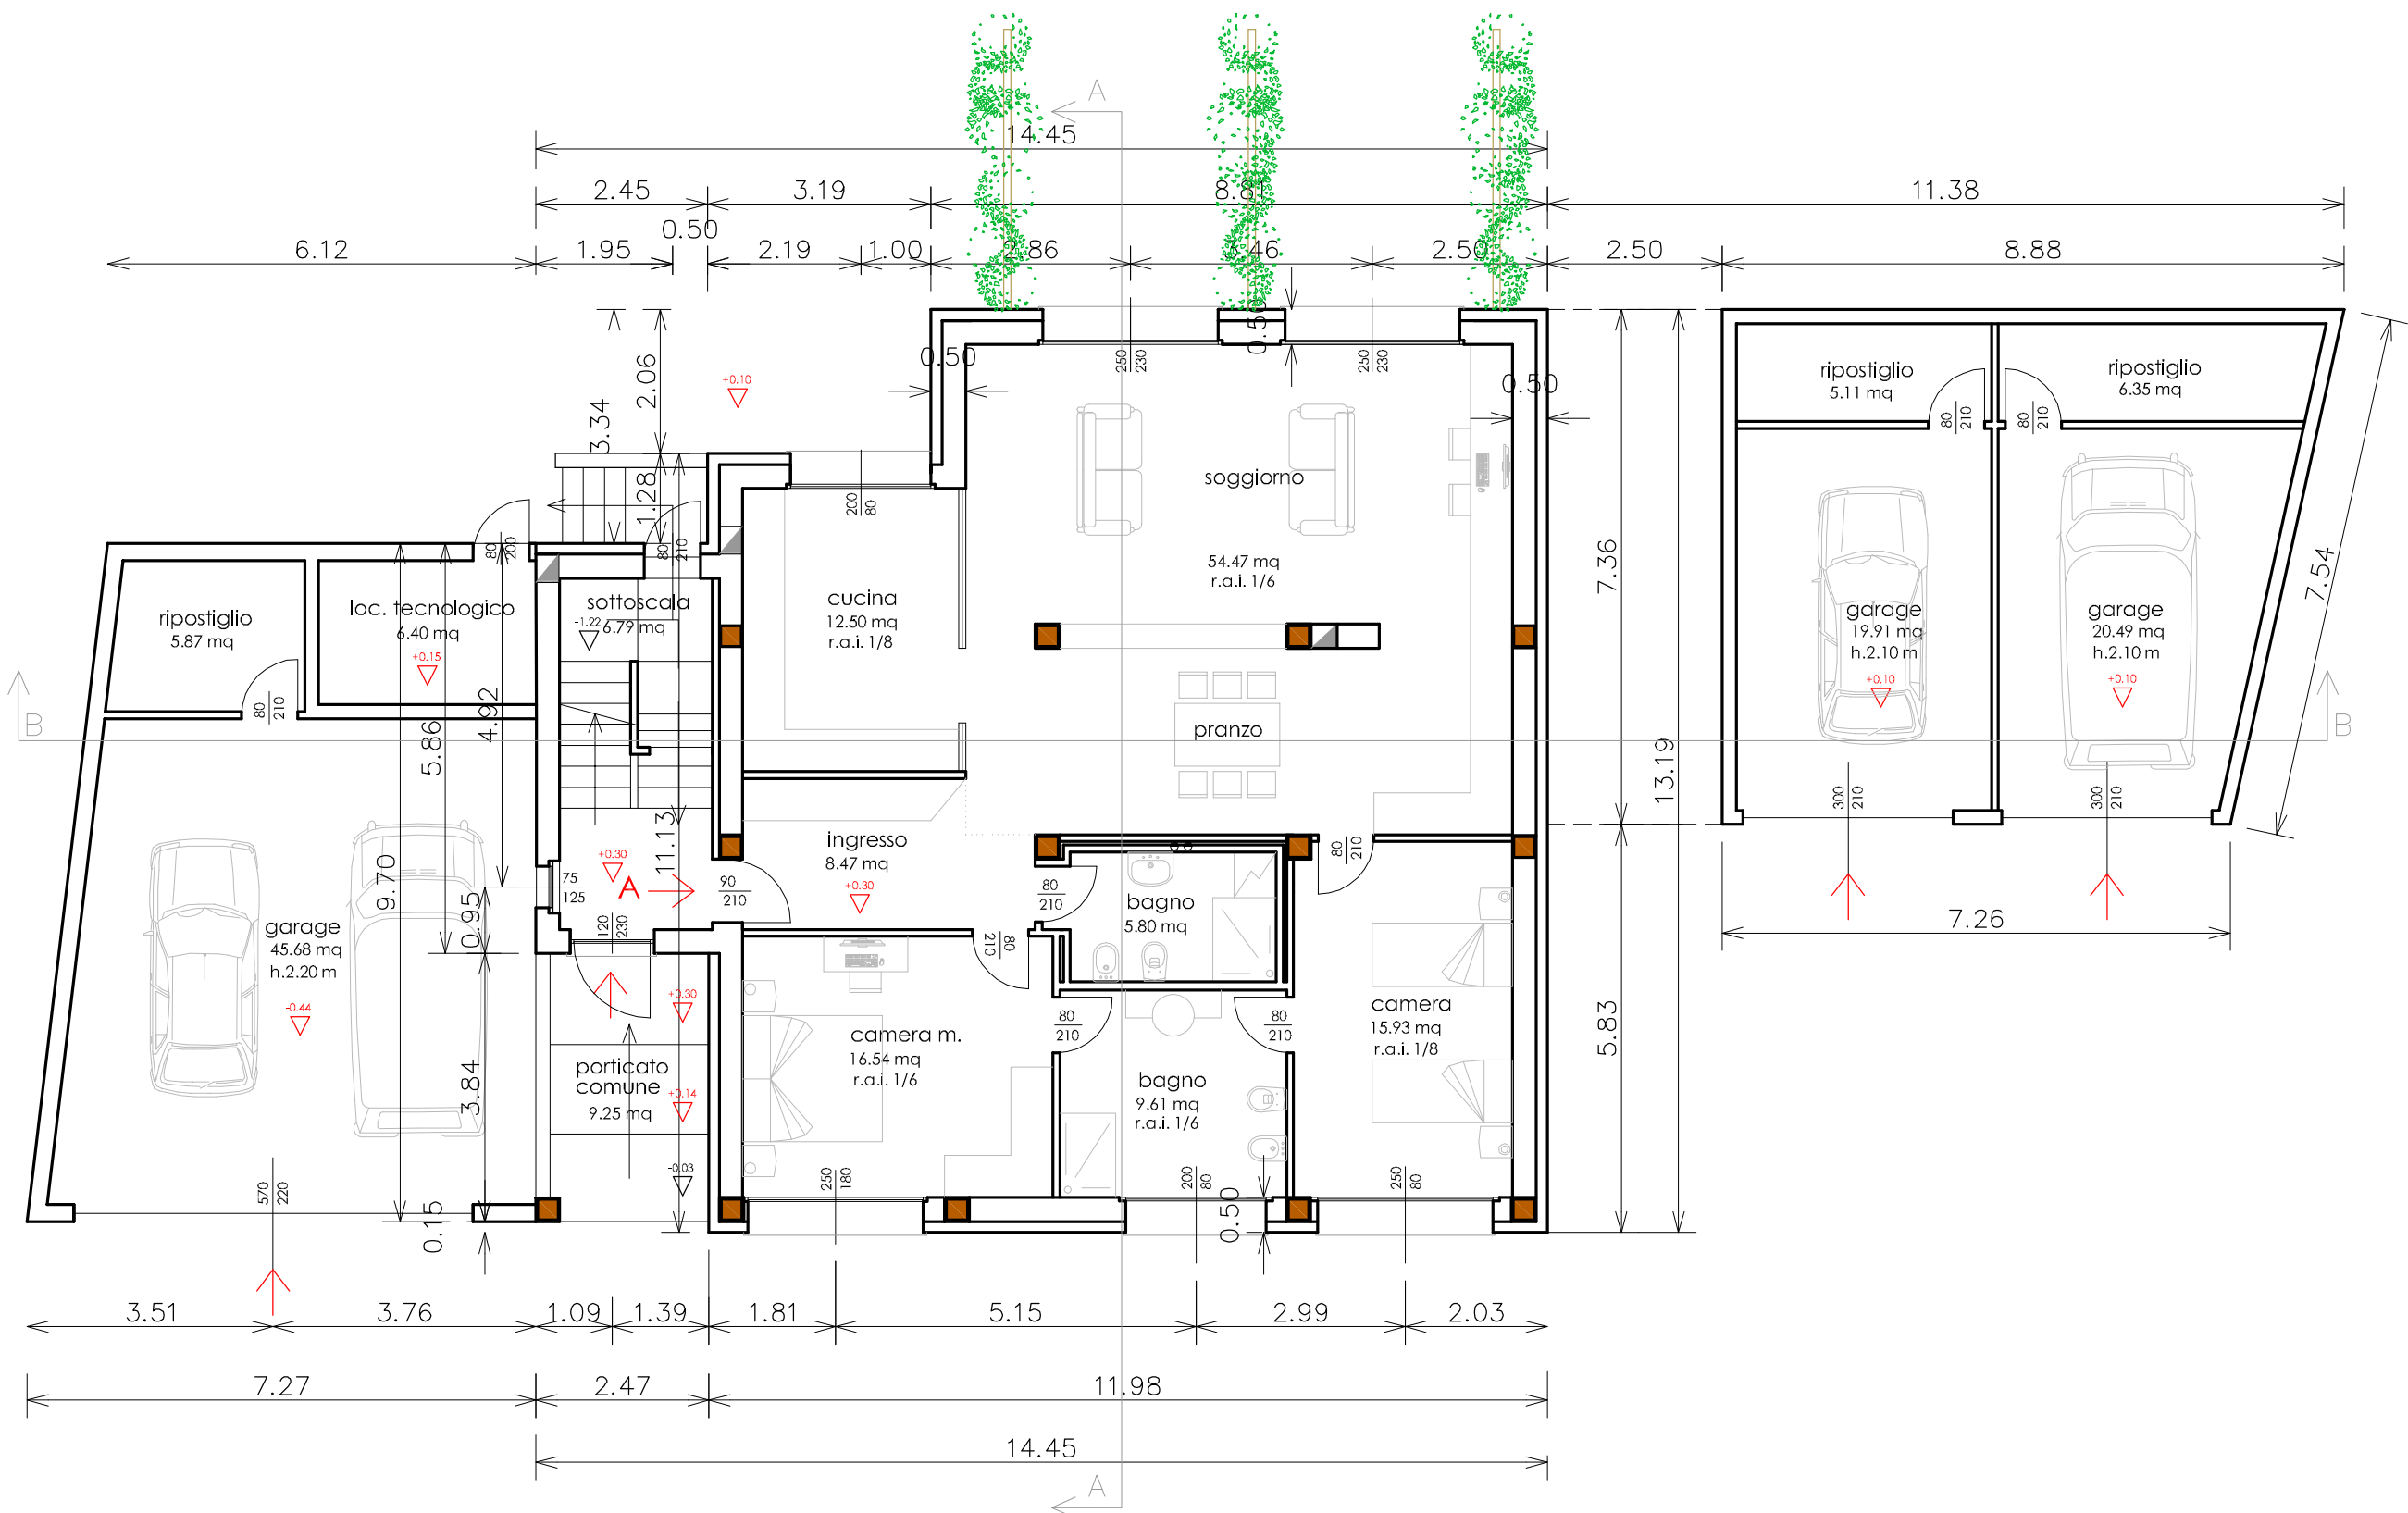


PIANTA PIANO PRIMO
scala 1:100

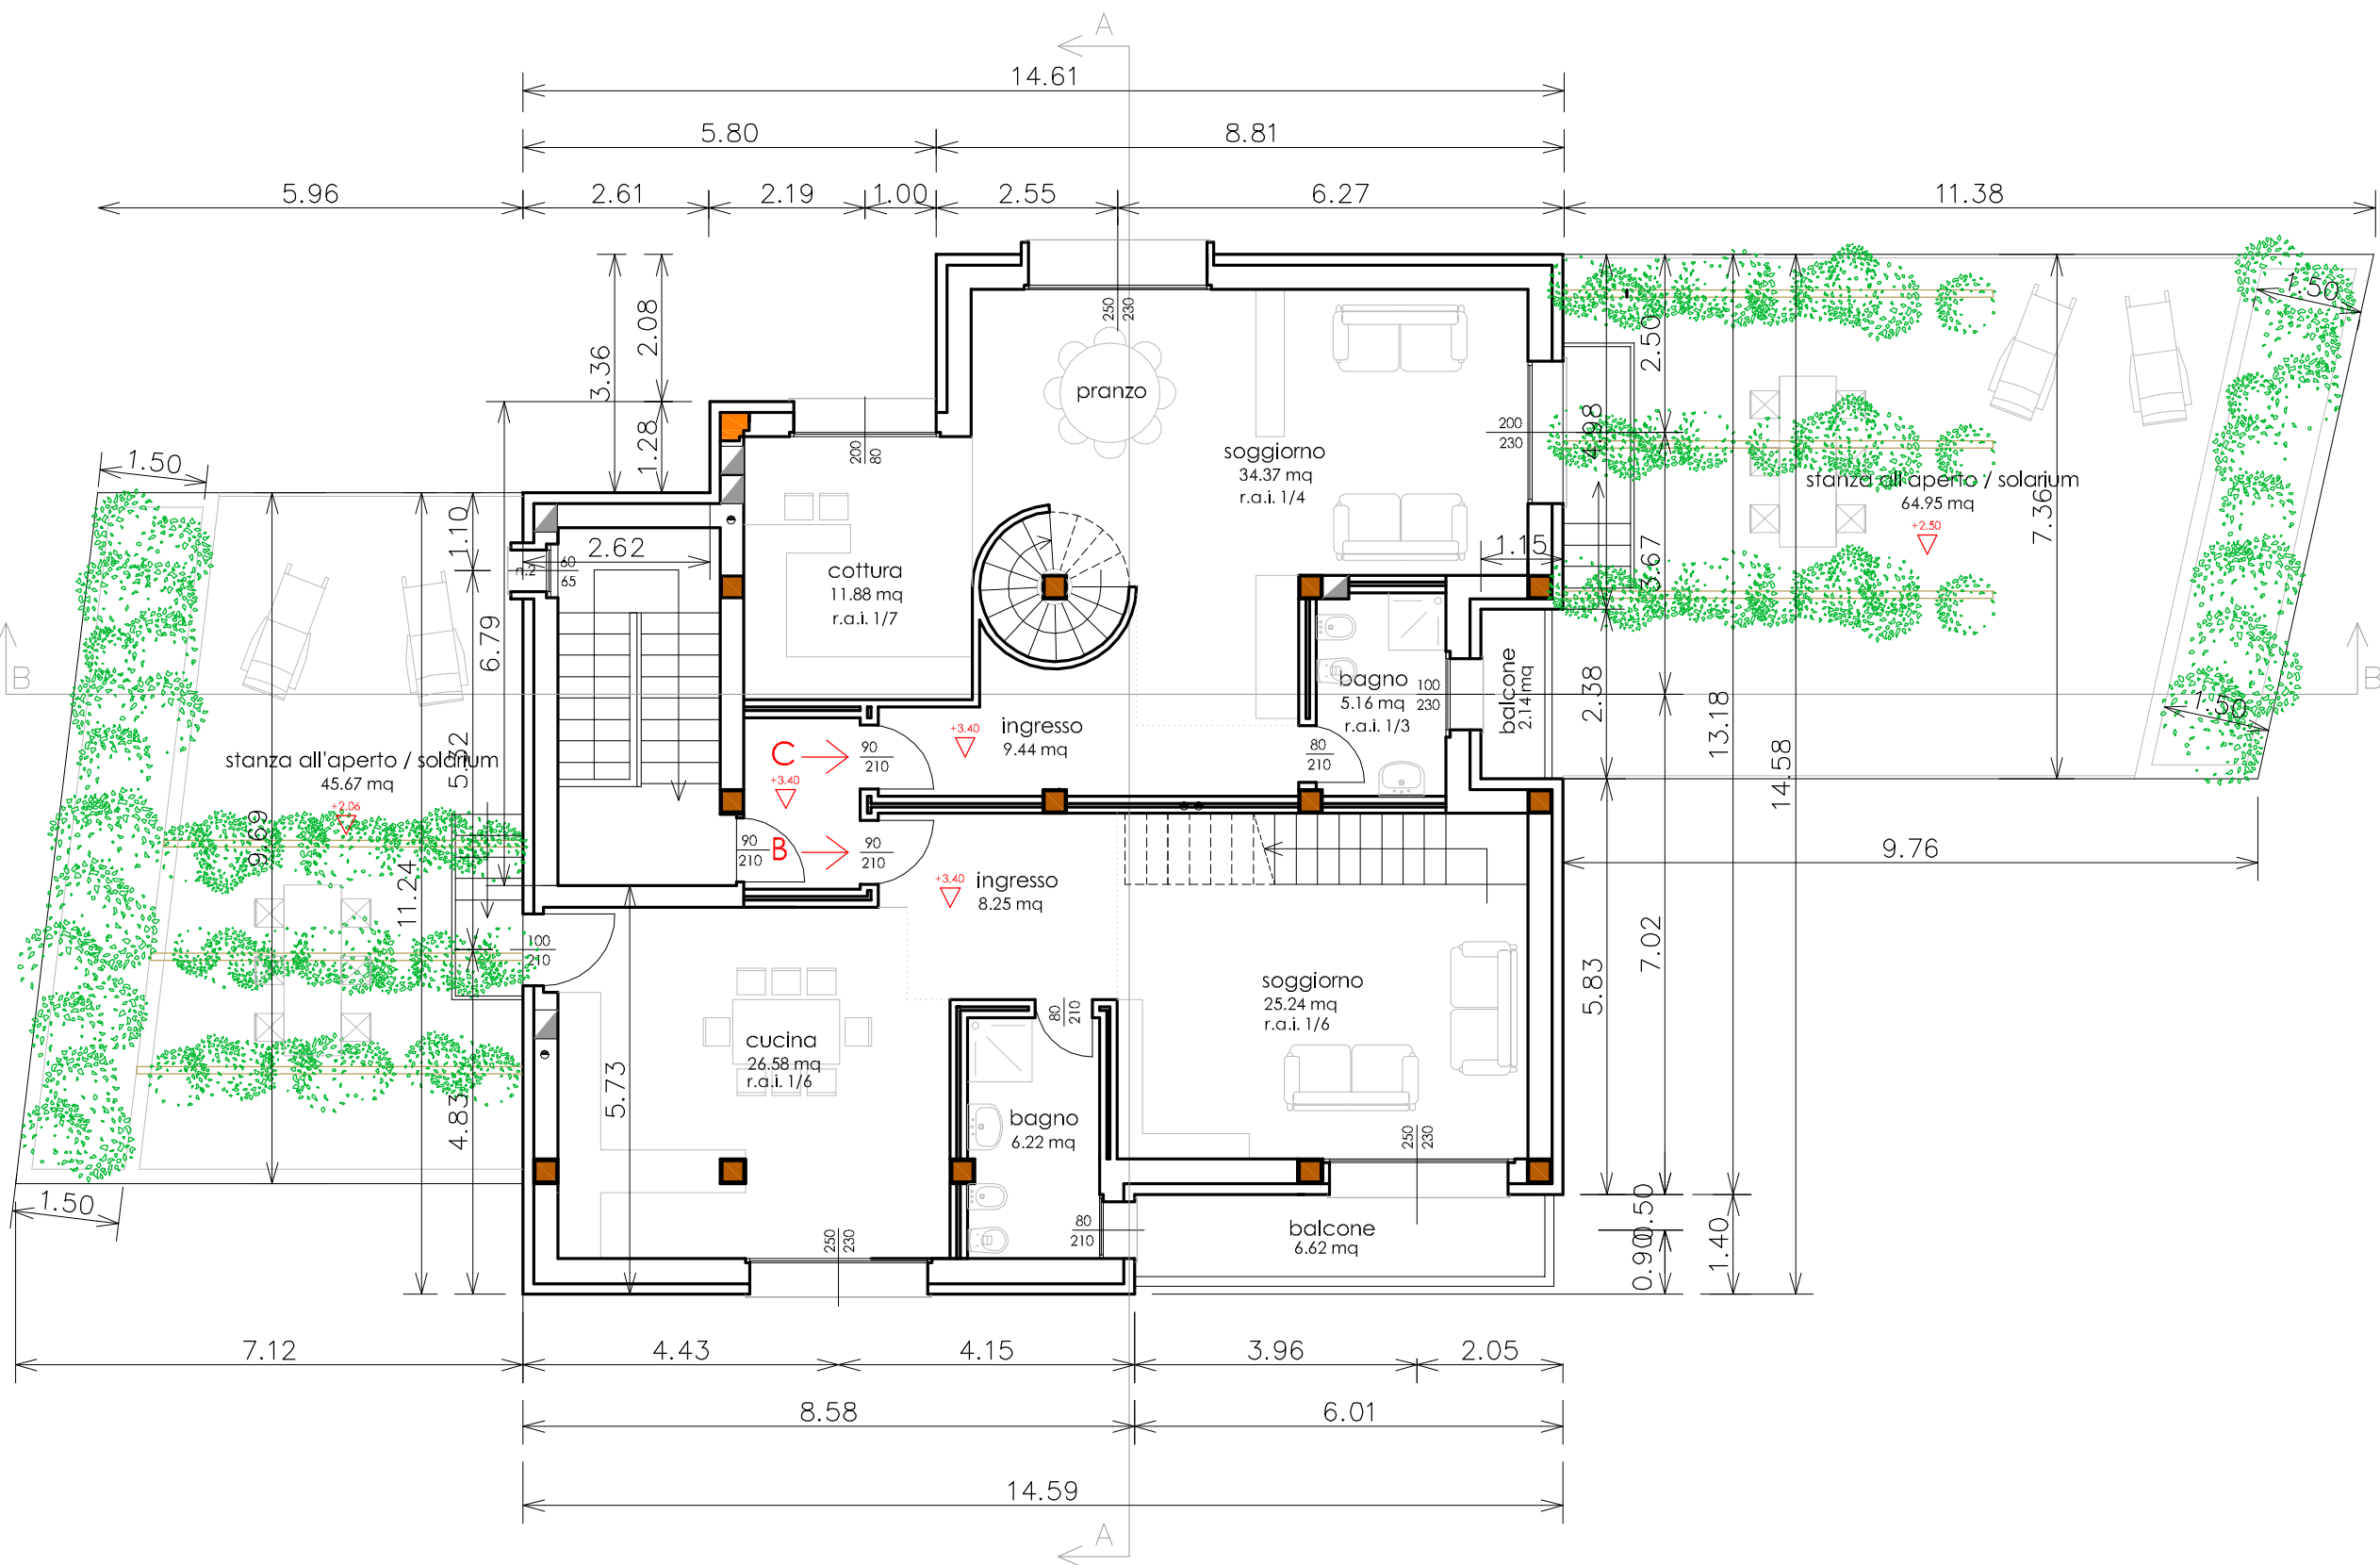


PLANIMETRIA di PROGETTO
scala 1:200

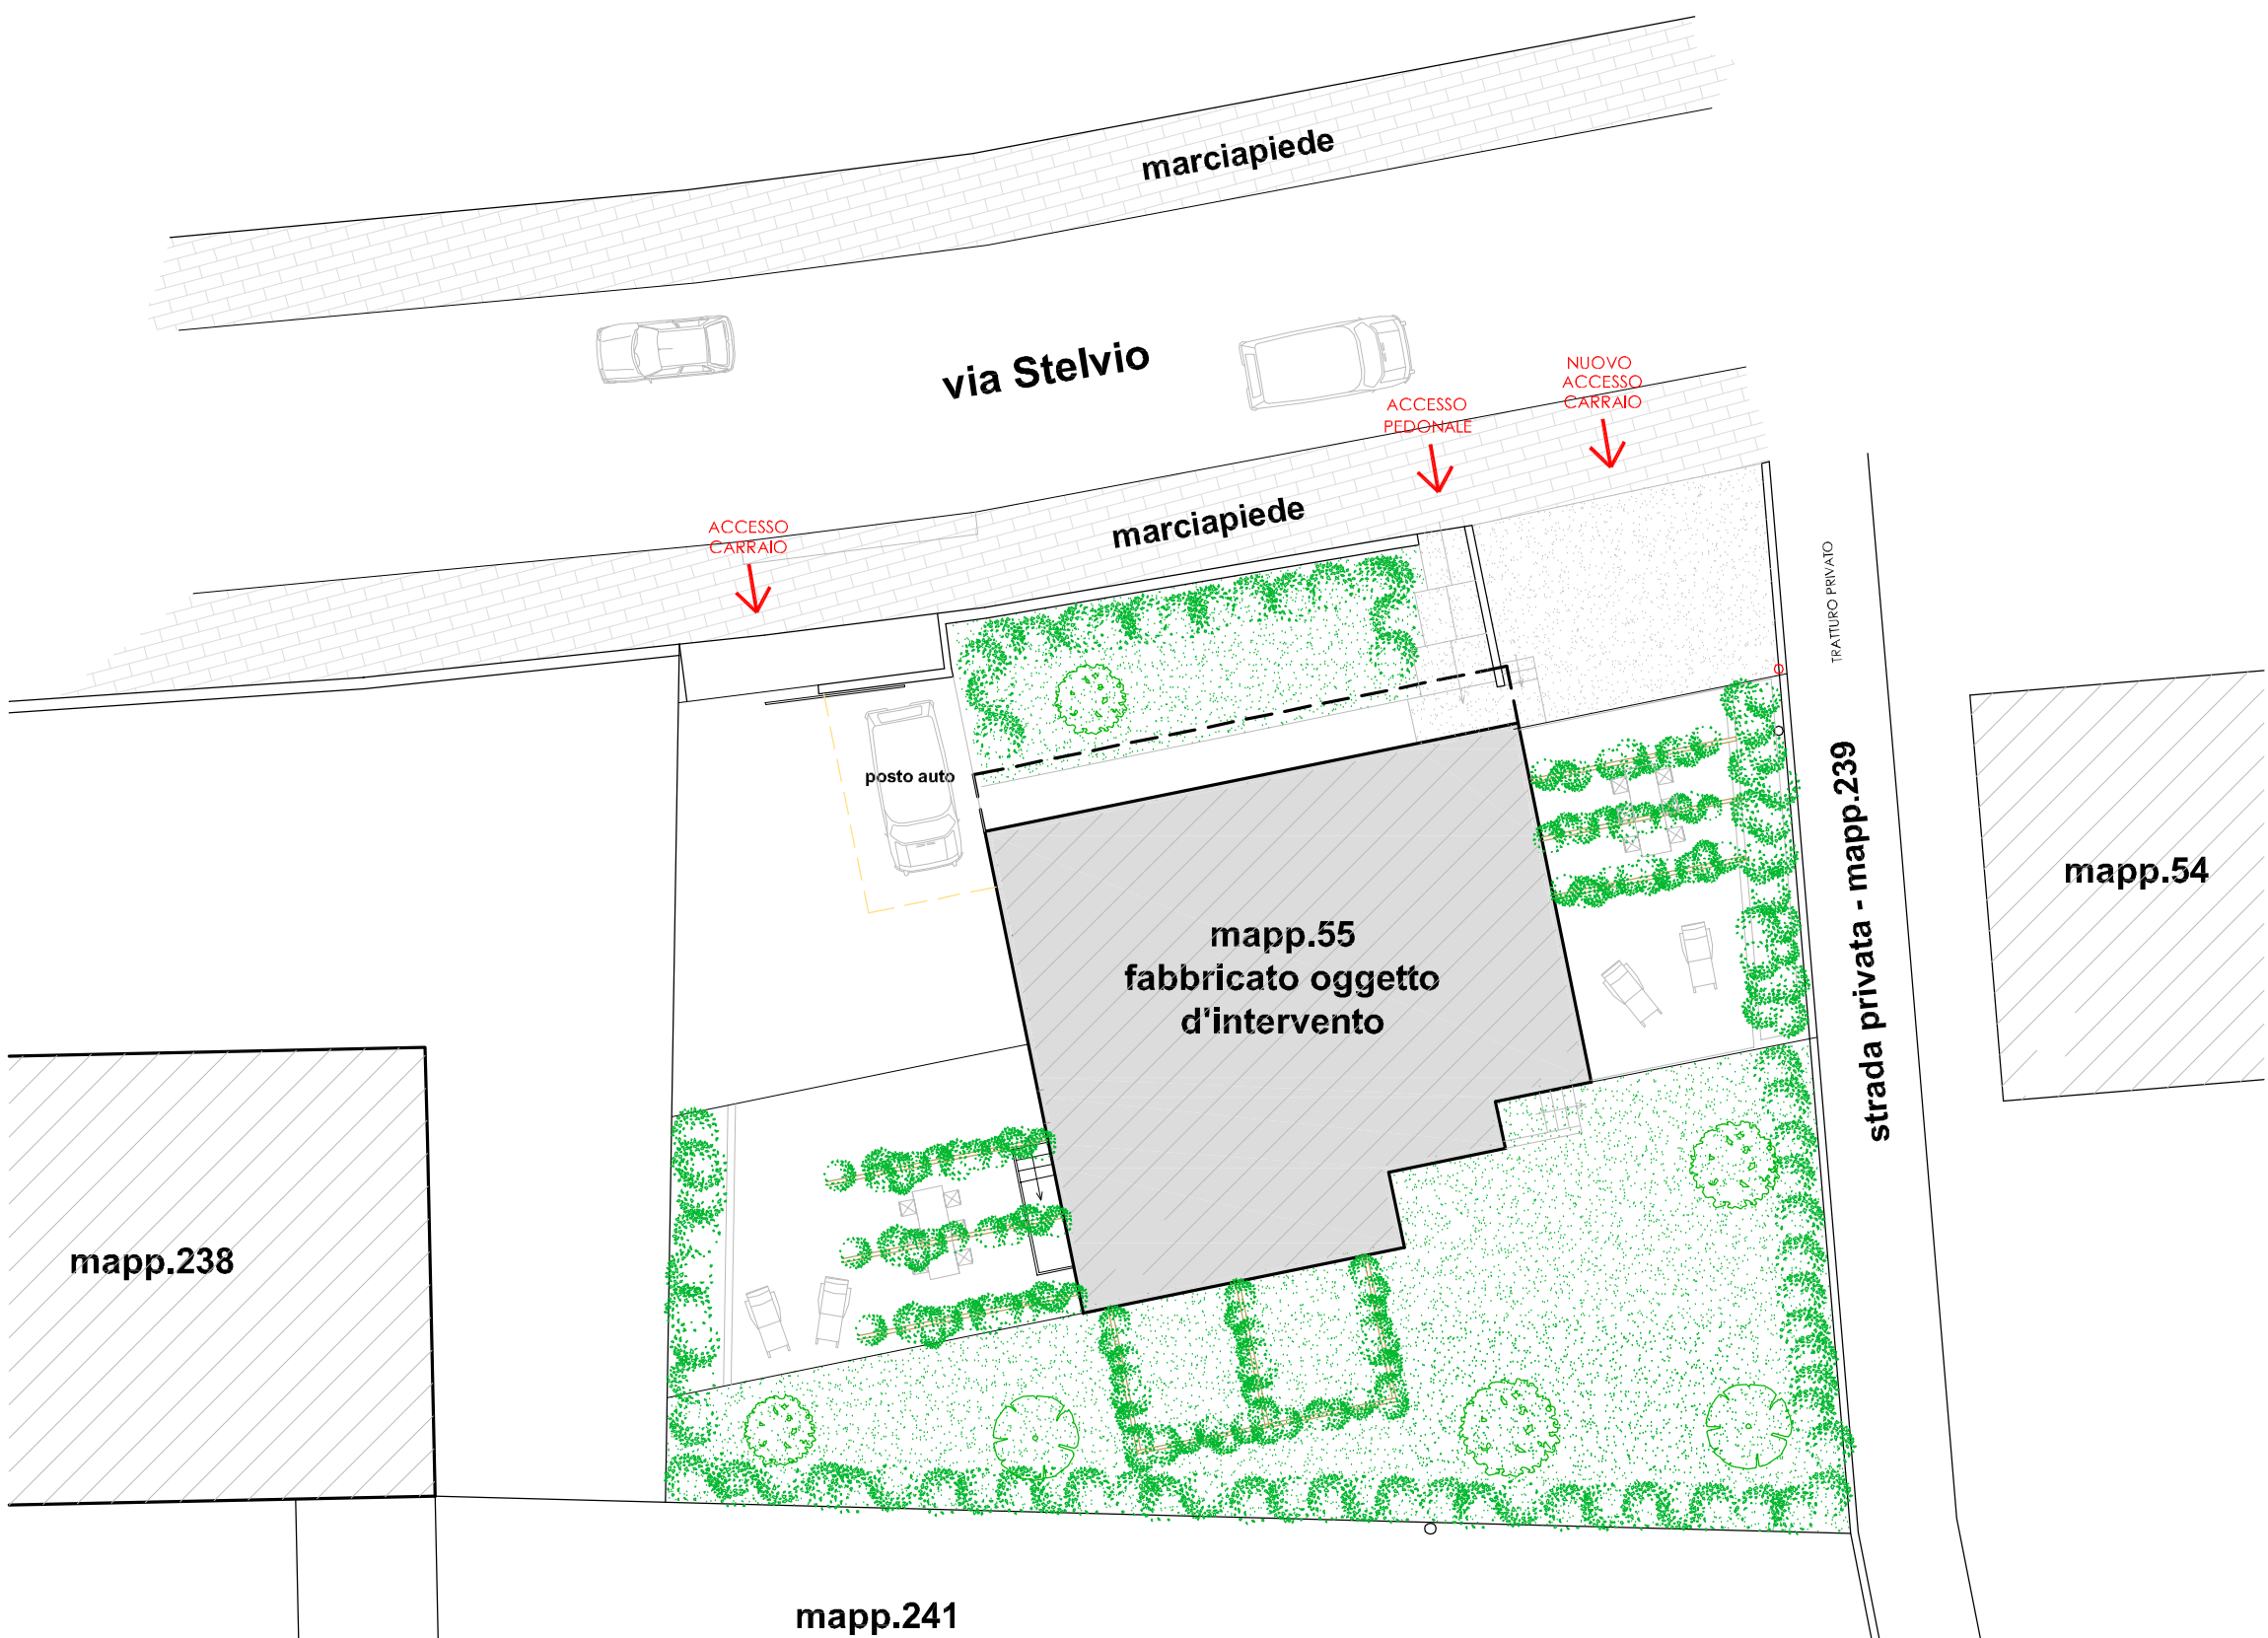

PIANTA PIANO SOTTOTETTO
scala 1:100

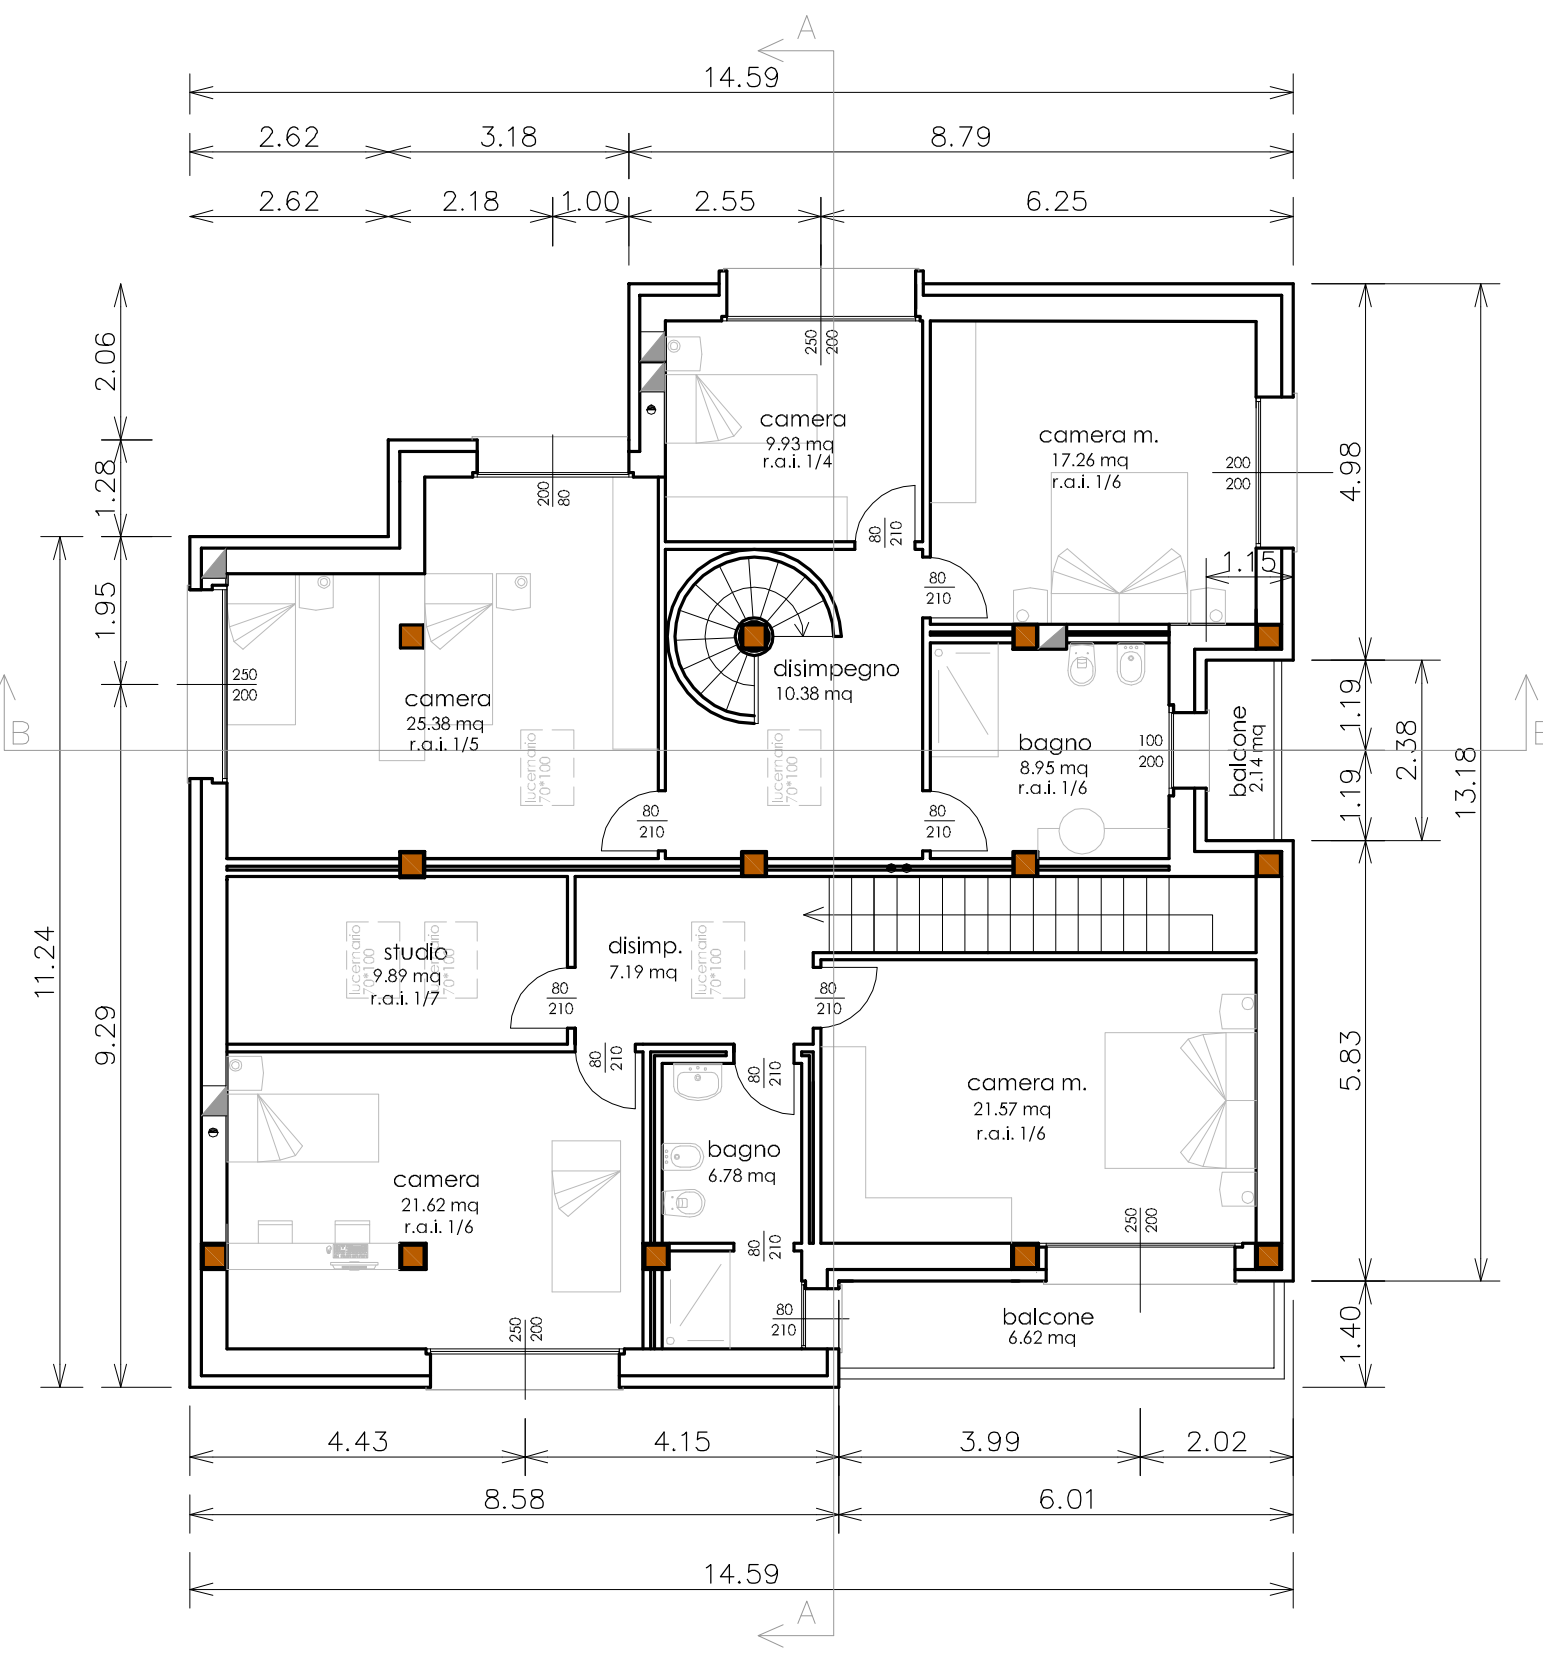

PIANTA PIANO COPERTURA
scala 1:100

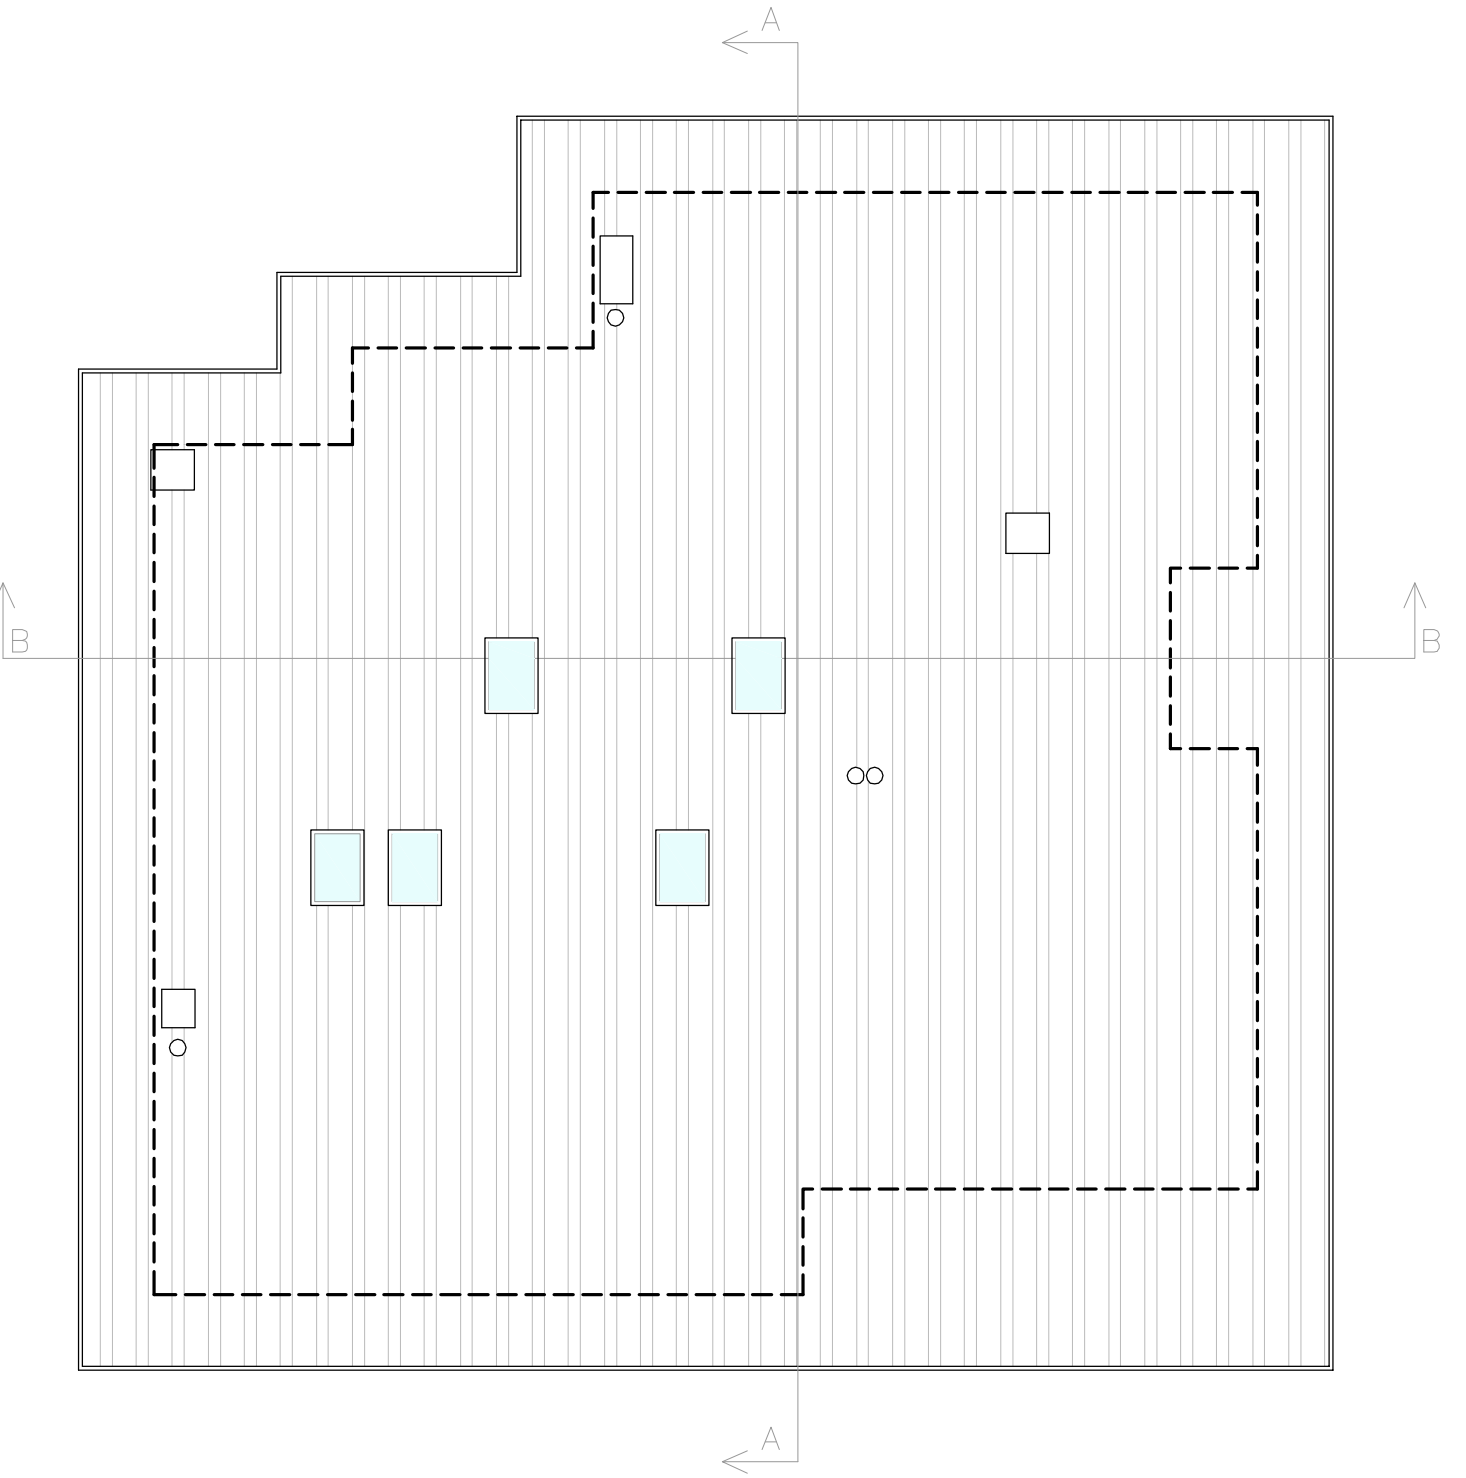

COMUNE DI COSIO VALTELLINO		PROVINCIA DI SONDRIO	
Geom. Oscar Spini Geom. Egidio Speziale			
Via Ninguarda n°45, 23017 - Morbegno (SO) - Tel. 0342 / 051132 - 0510 83 - fax 0342 / 051089			
COMMITTENTE		DISEGNATORE OS	
TAVOLA		TAVOLA	
PROGETTO: planimetria di rilievo, piante			
DATA	AGGIORNAMENTI	pratica	RAPPORTO
Marzo 2011	/	P172	varie
OGGETTO	Ristrutturazione edilizia (riqualificazione energetica, parziale cambio d'uso e recupero sottotetto esistente)		
Tutti i diritti su questa tavola sono riservati a termine di legge: riproduzione anche parziale vietata senza autorizzazione.			