



PLANIMETRIA GENERALE

scala 1:200

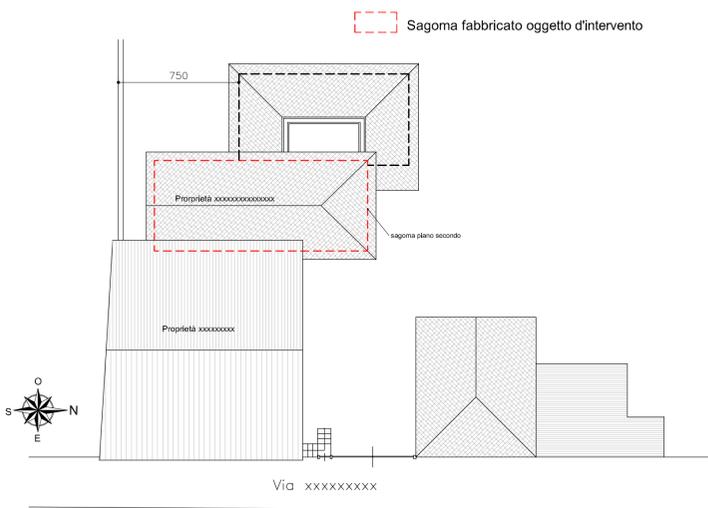


PIANTA PIANO TERRA

scala 1:100

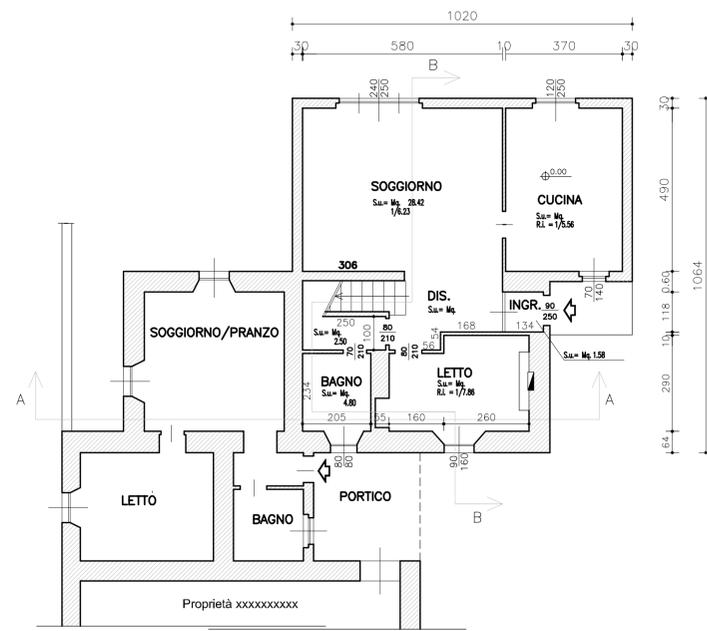


PIANTA PIANO PRIMO

scala 1:100

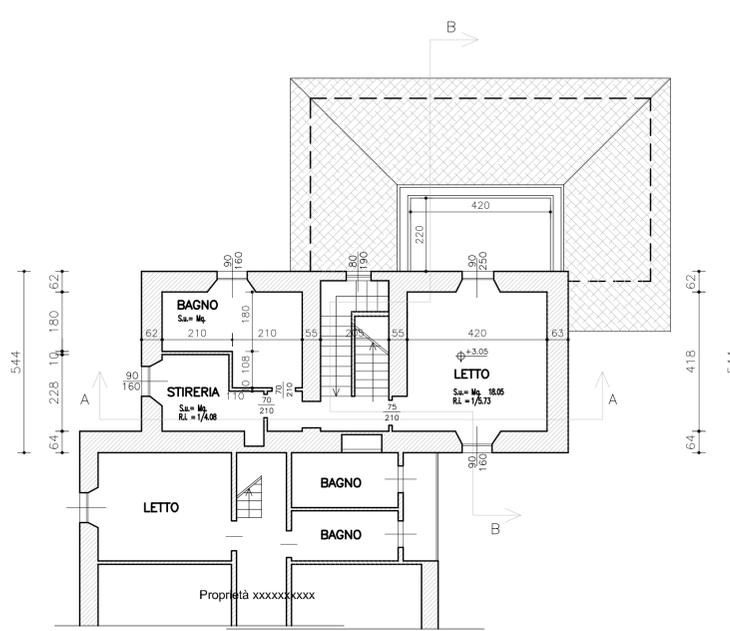


PIANTA PIANO SECONDO

scala 1:100

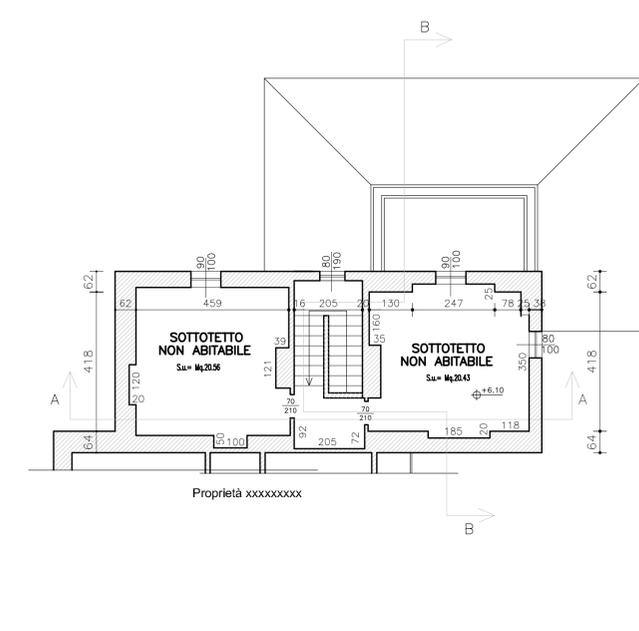

SEZIONE A-A

scala 1:100

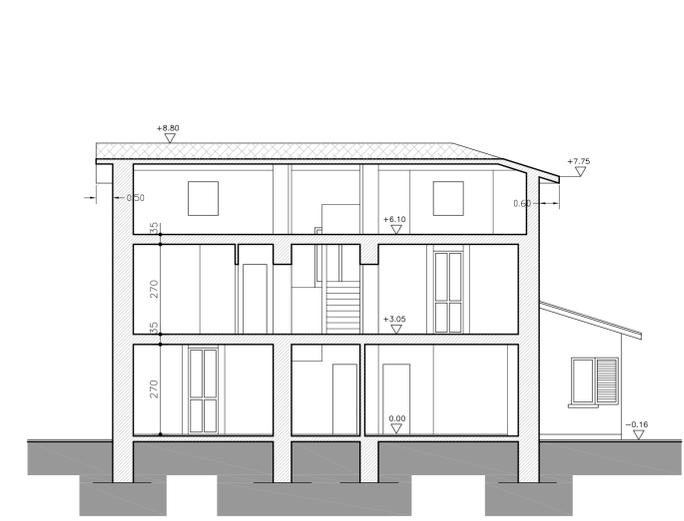

PROSPETTO OVEST

scala 1:100




PROSPETTO SUD

scala 1:100



PROSPETTO NORD

scala 1:100

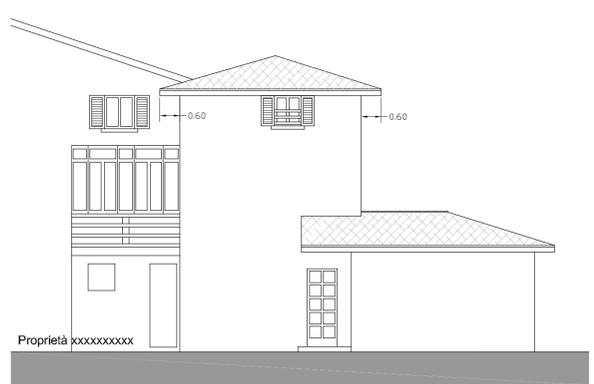


PROSPETTO EST

scala 1:100



SEZIONE B-B

scala 1:100

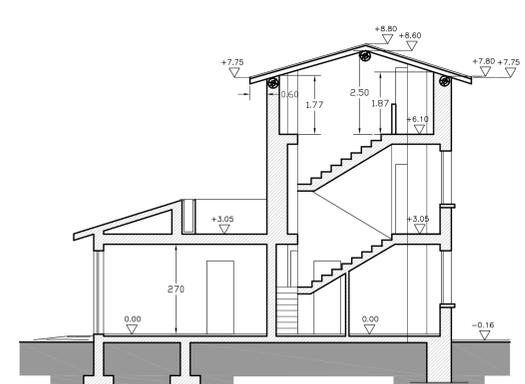

COMUNE DI COSIO VALTELLINO		PROVINCIA DI SONDRIO	
<p>Geom. Spini Oscar Studio Tecnico</p>		<p>Il Tecnico Geom. Oscar Spini</p>	
COMMITTENTE		DISEGNATORE	
TAVOLA		FT	
<p>STATO di FATTO (conforme a C.E. xxxxxxx): piante, prospetti, sezioni</p>			
DATA	AGGIORNAMENTI	pratica	RAPPORTO
Gennaio 2006	/	P085	varie
OGGETTO		TAVOLA	
Recupero di sottotetto esistente (ai sensi L.R.12 e 20 del 2005)		2	
Tutti i diritti su questa tavola sono riservati a termine di legge; riproduzione anche parziale vietata senza autorizzazione.			