



PLANIMETRIA GENERALE

scala 1:200

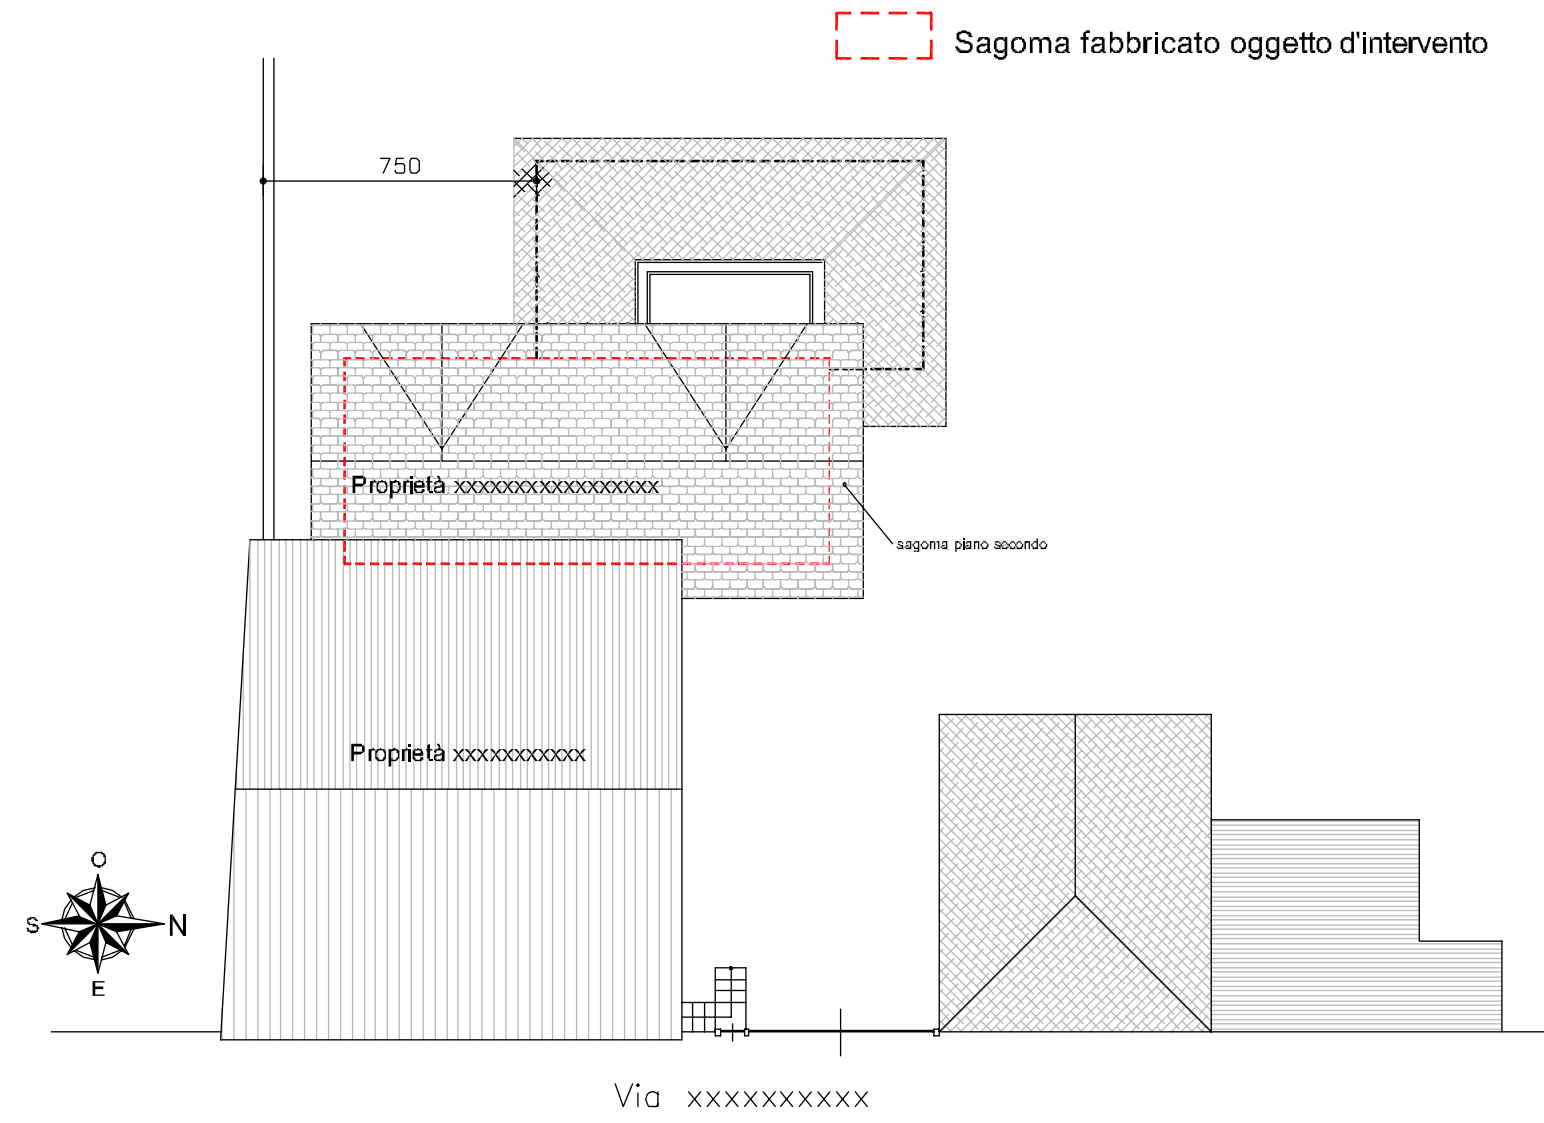


PIANTA PIANO TERRA

scala 1:100

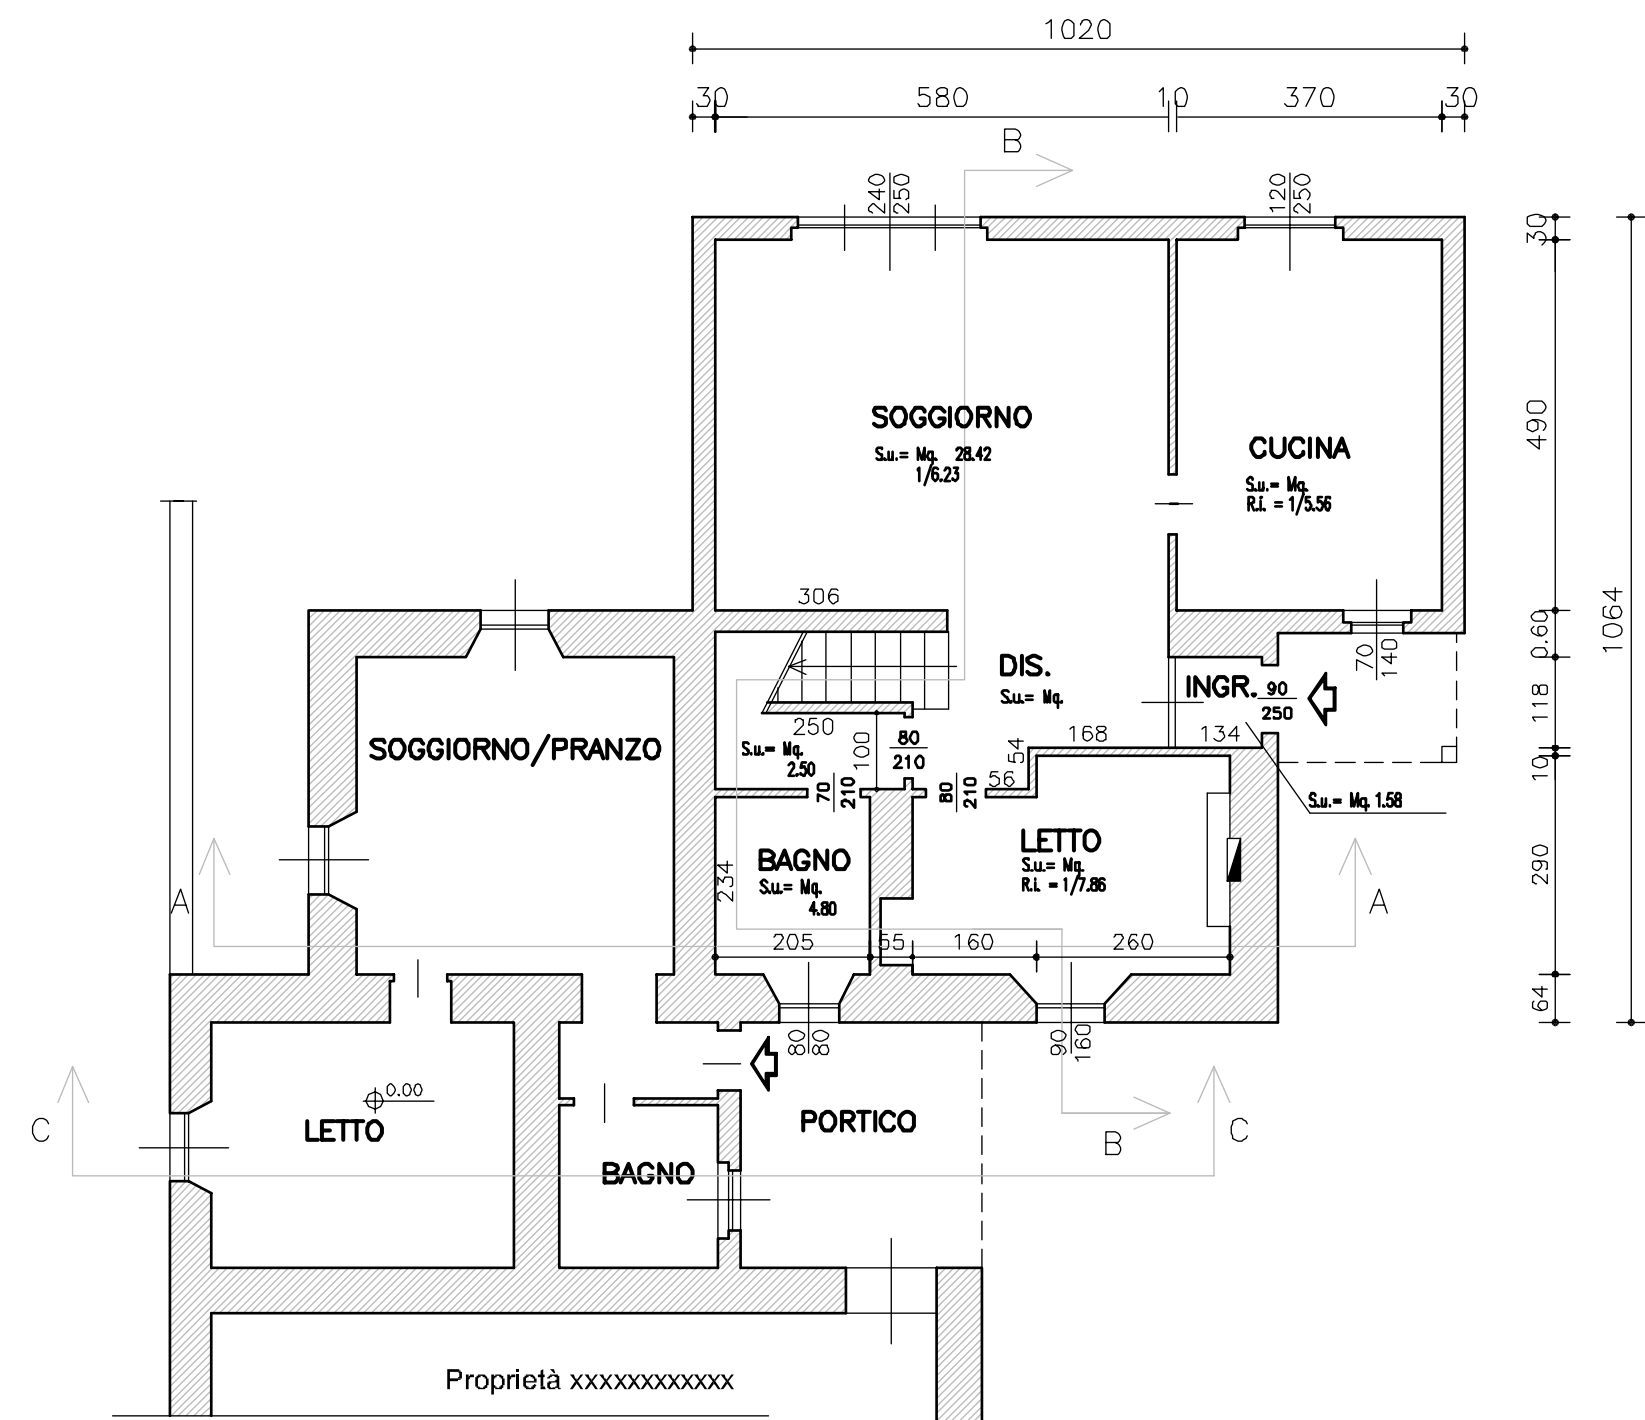


PIANTA PIANO PRIMO

scala 1:100

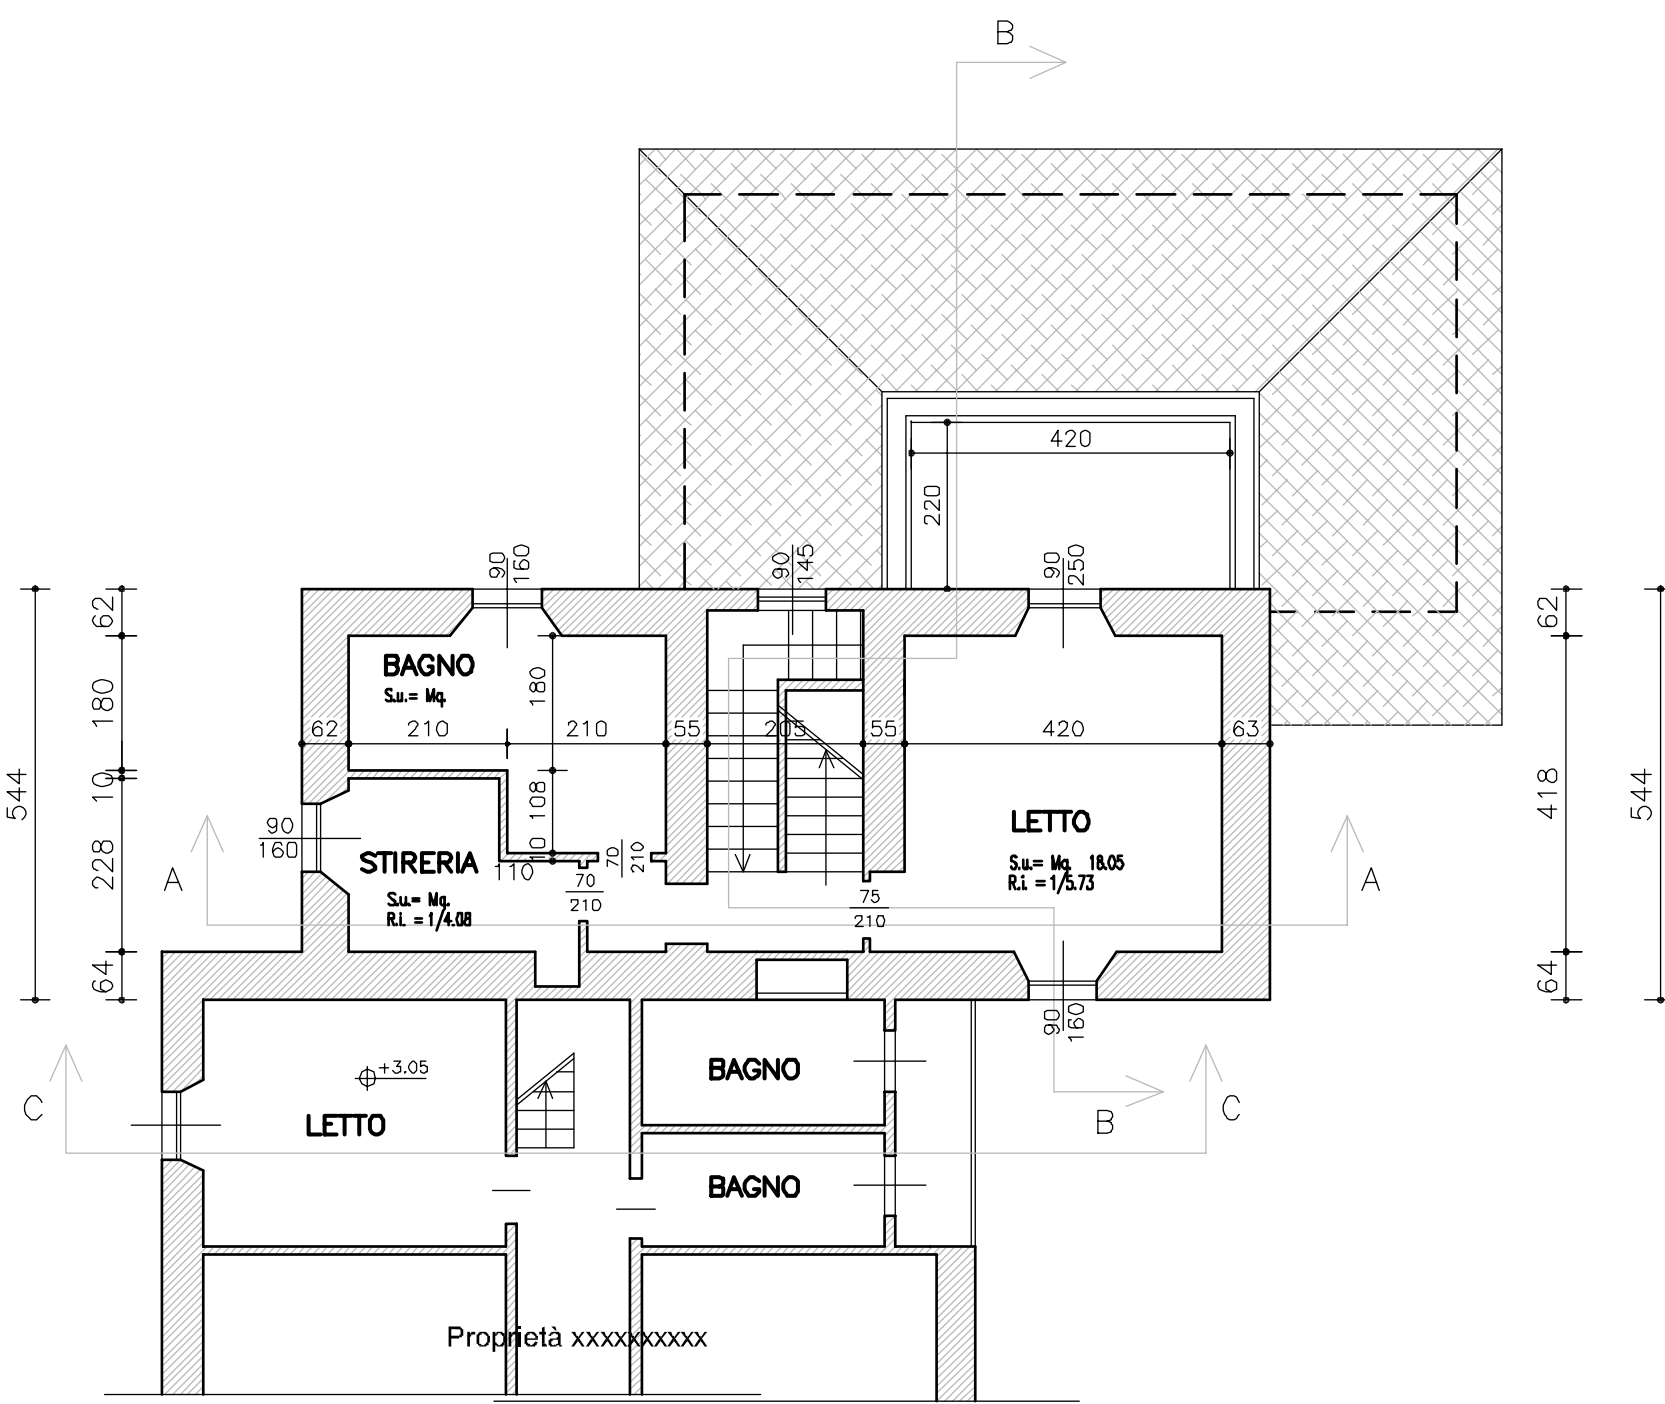


PIANTA PIANO SECONDO

scala 1:100

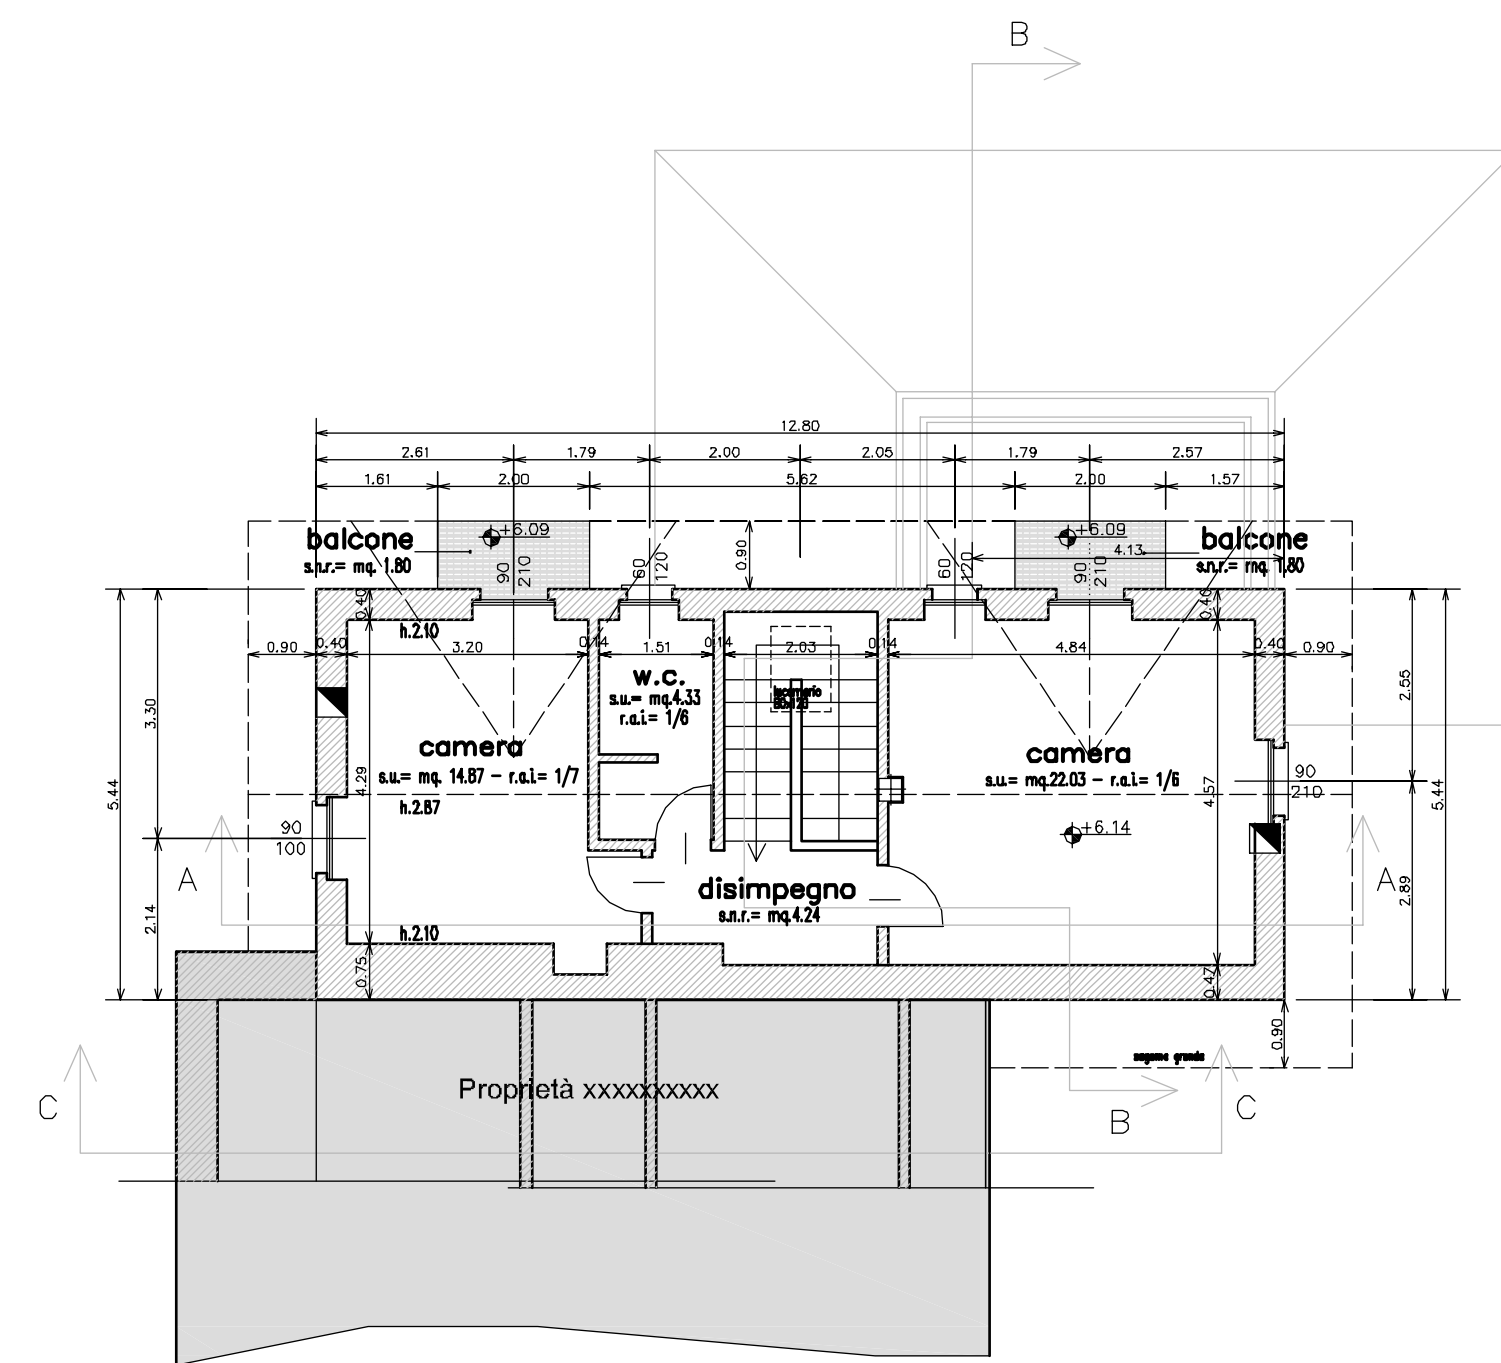

SEZIONE A-A

scala 1:100

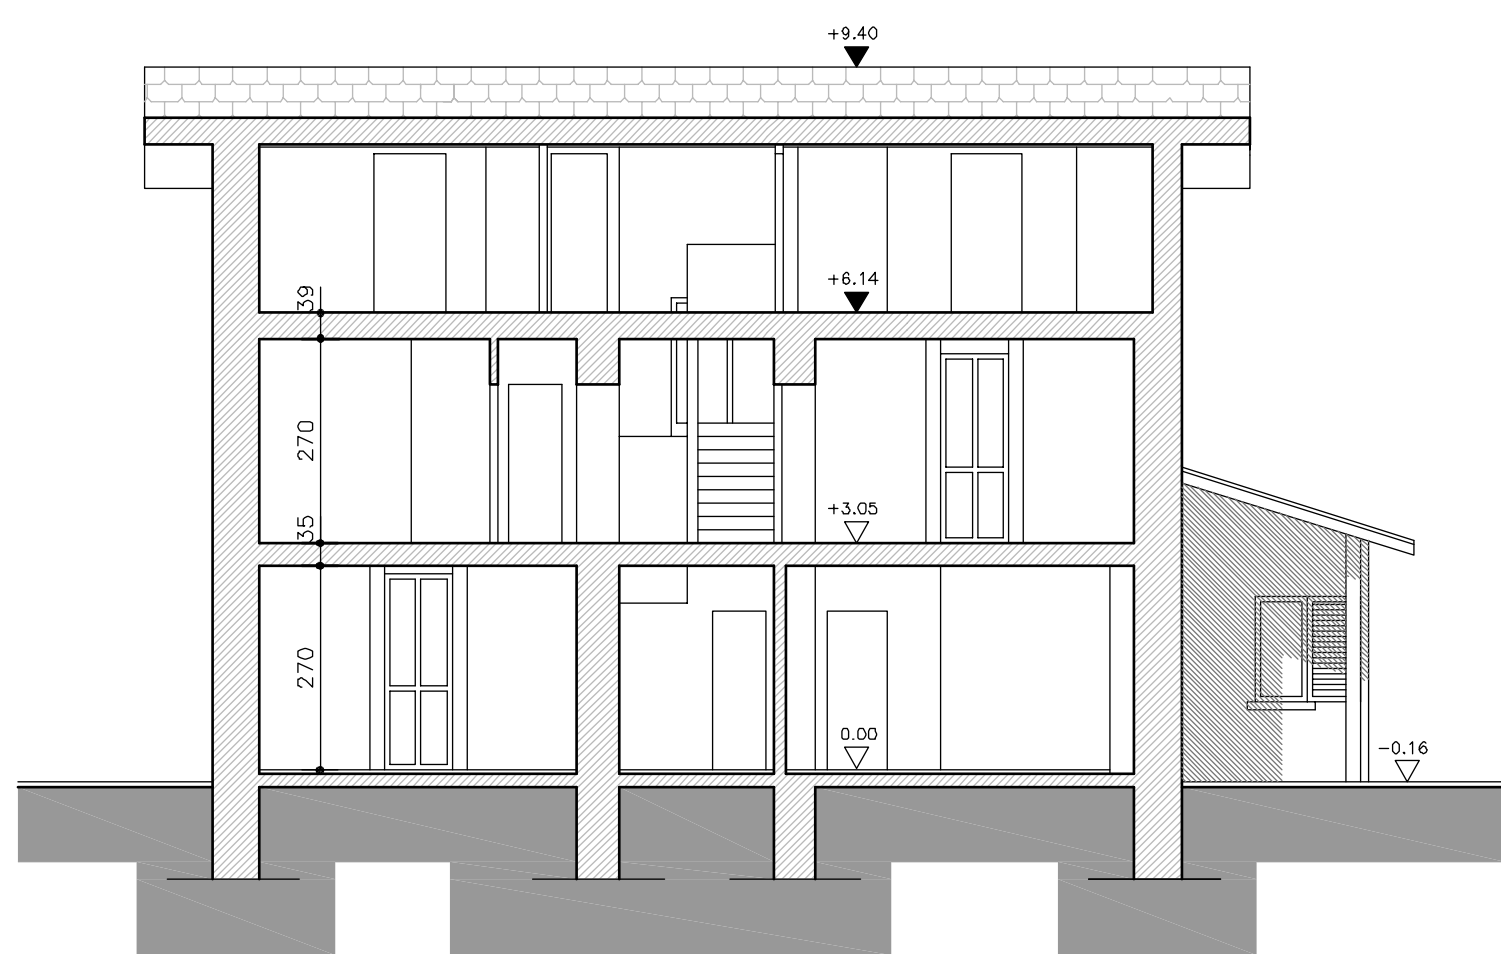

PROSPETTO OVEST

scala 1:100




PROSPETTO SUD

scala 1:100




PROSPETTO NORD

scala 1:100

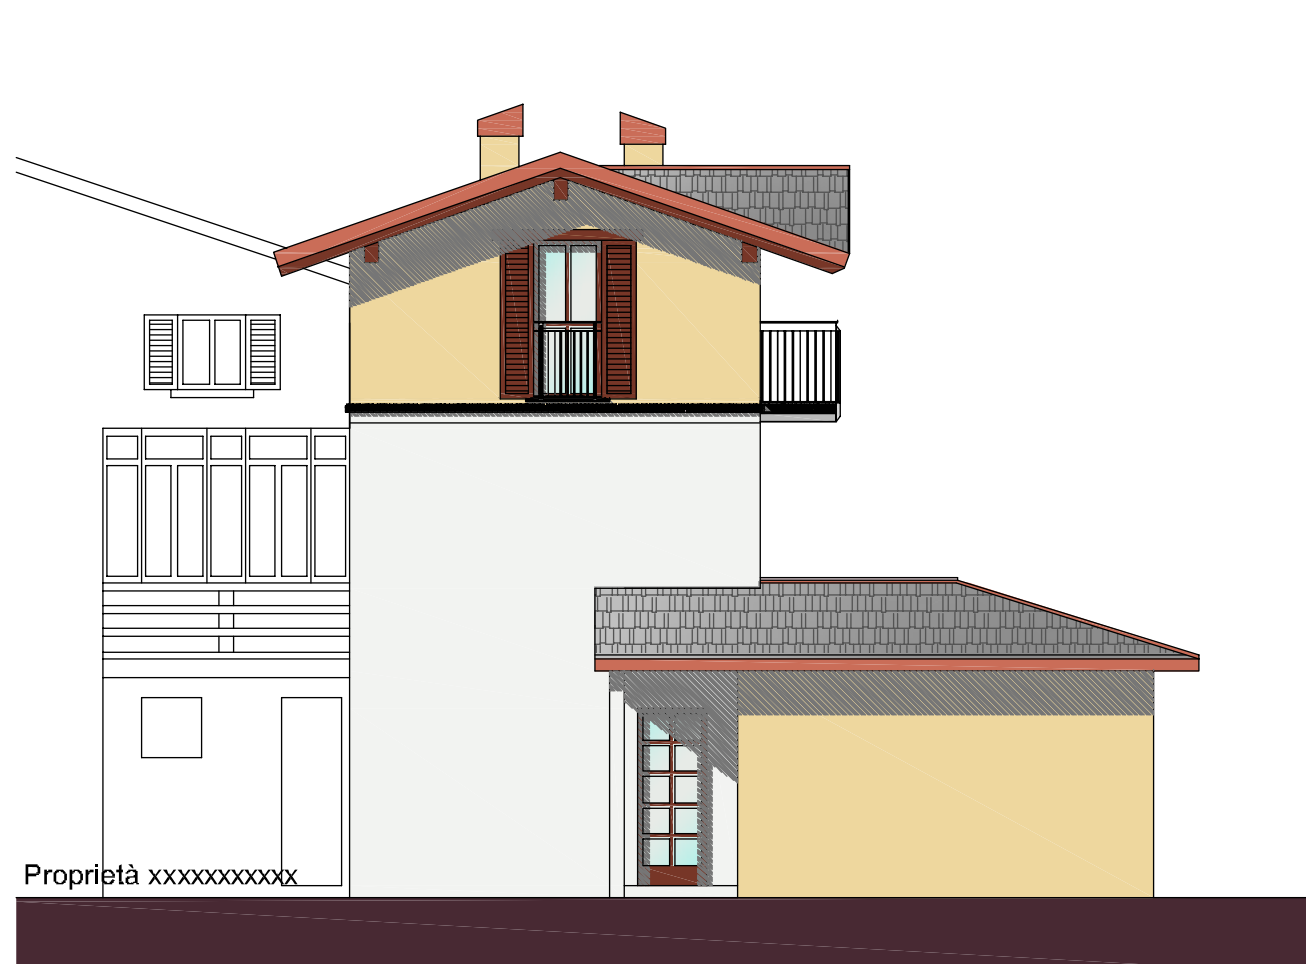


PROSPETTO EST

scala 1:100

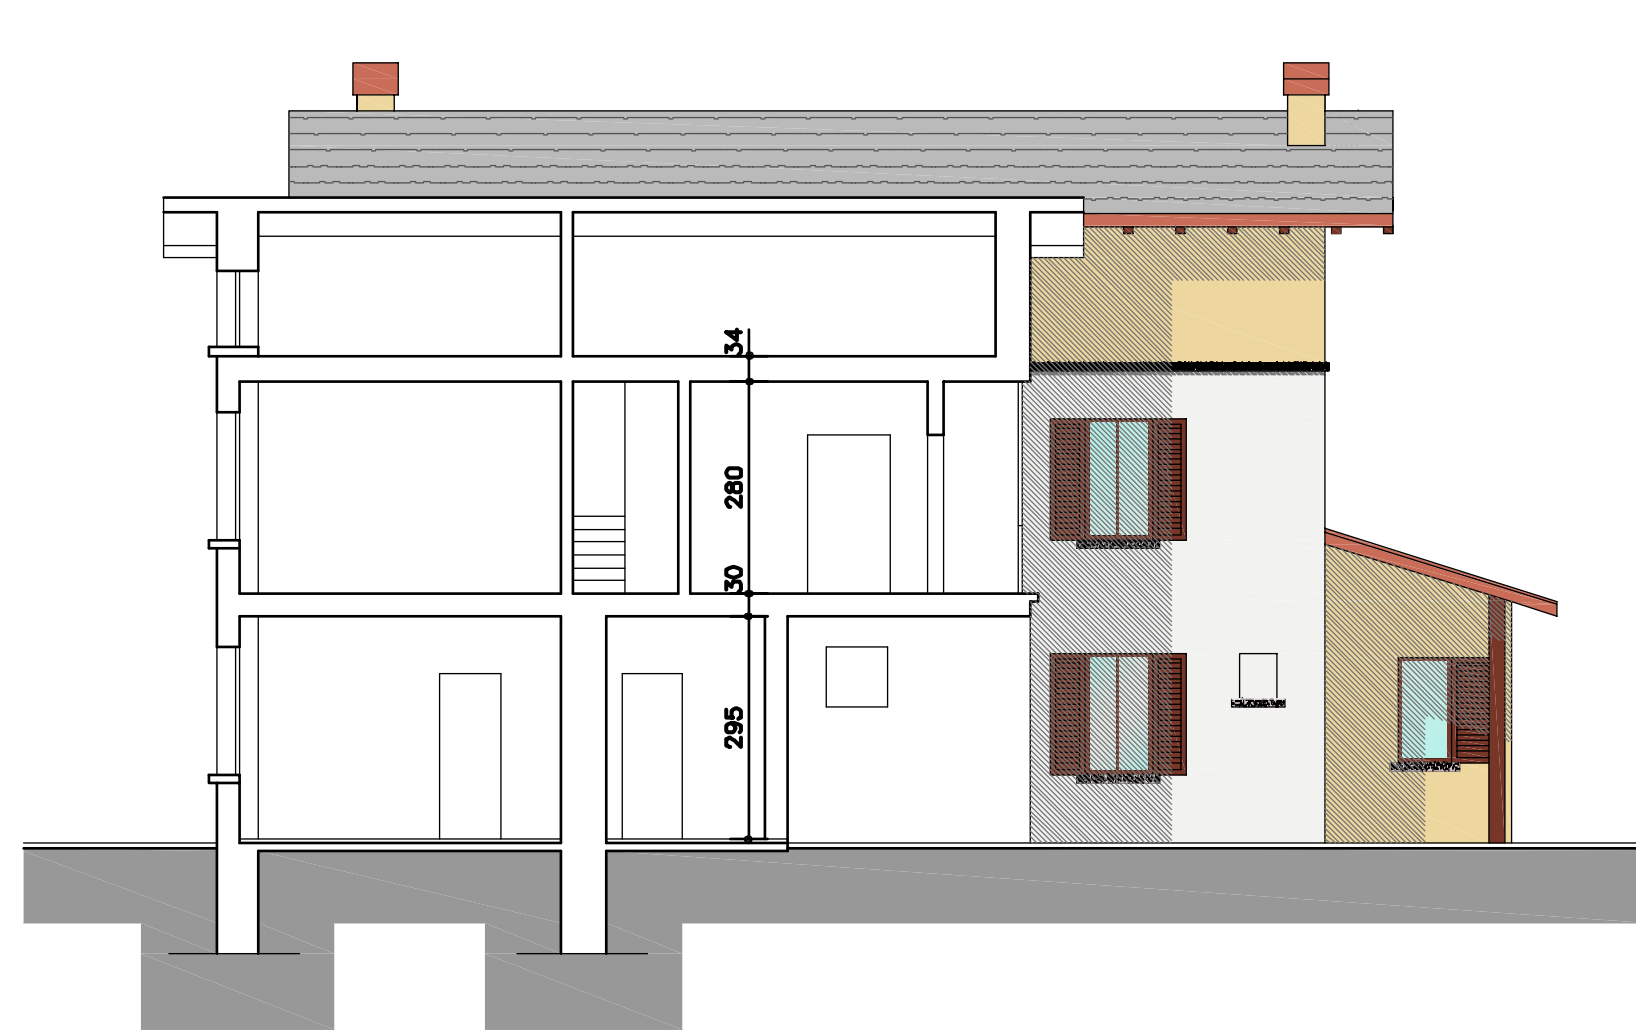

SEZIONE B-B

scala 1:100

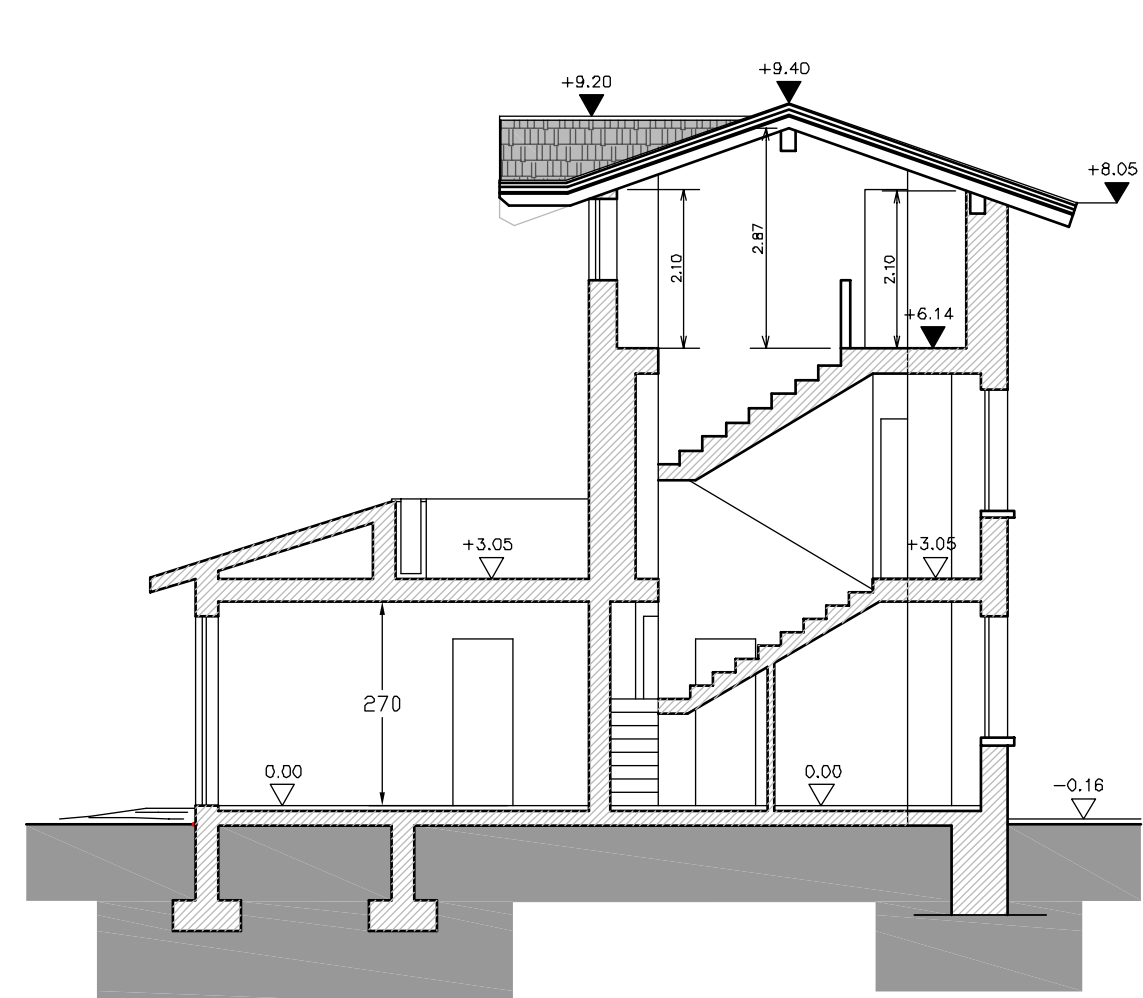

COMUNE DI COSIO VALTELLINO		PROVINCIA DI SONDRIO			
 Geom. Spini Oscar Studio Tecnico Il Tecnico Geom. Oscar Spini Via Fumagalli n°86 - Morbegno (SO) - Tel./fax 0342 / 602 876 e-mail: oscar.spini@libero.it					
COMMITTENTE		DESEGNATORE OS			
TAVOLA		TAVOLA			
PROGETTO: piante, prospetti, sezioni		3			
DATA Gennaio 2006	AGGIORNAMENTI /			PRIMA P085	RAPPORTO varie
OGGETTO Recupero di sottotetto esistente (ai sensi L.R.12 e 20 del 2005)					
Tutti i diritti su questa tavola sono riservati a termine di legge; riproduzione anche parziale vietata senza autorizzazione.					

3