



PROSPETTO OVEST

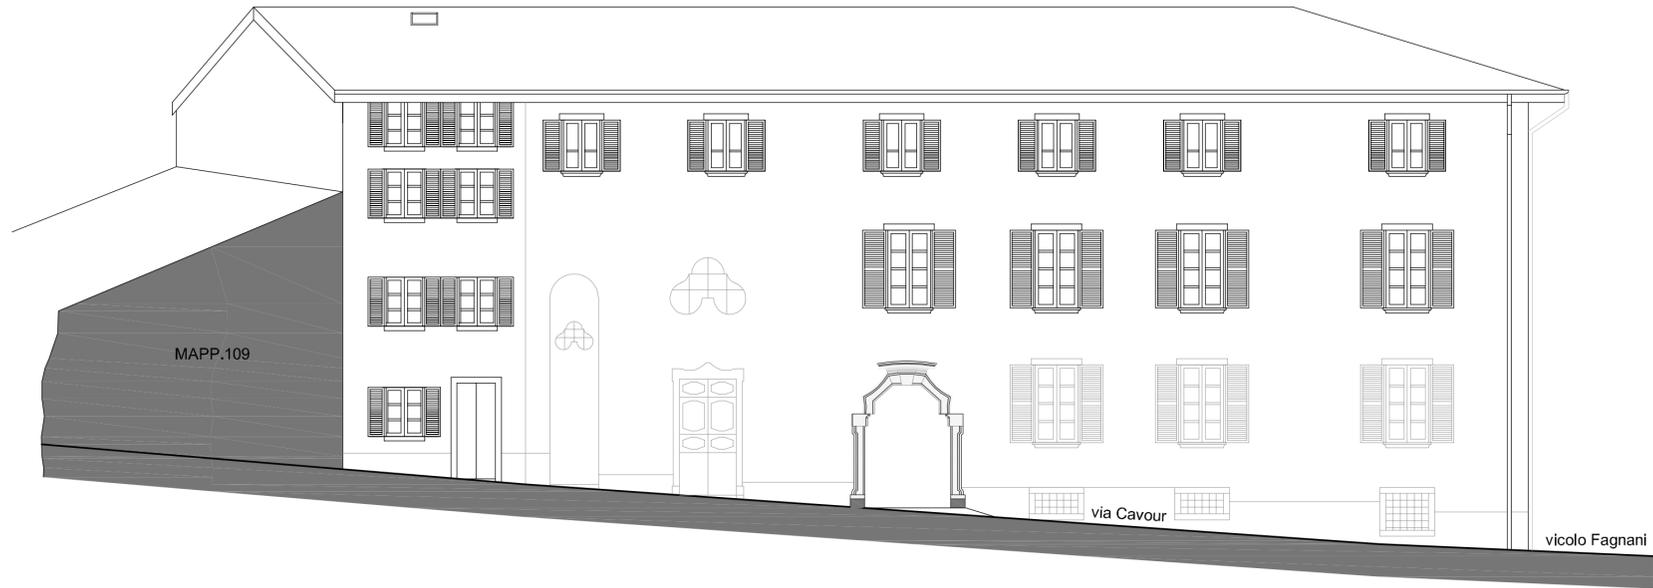

PROSPETTO SUD

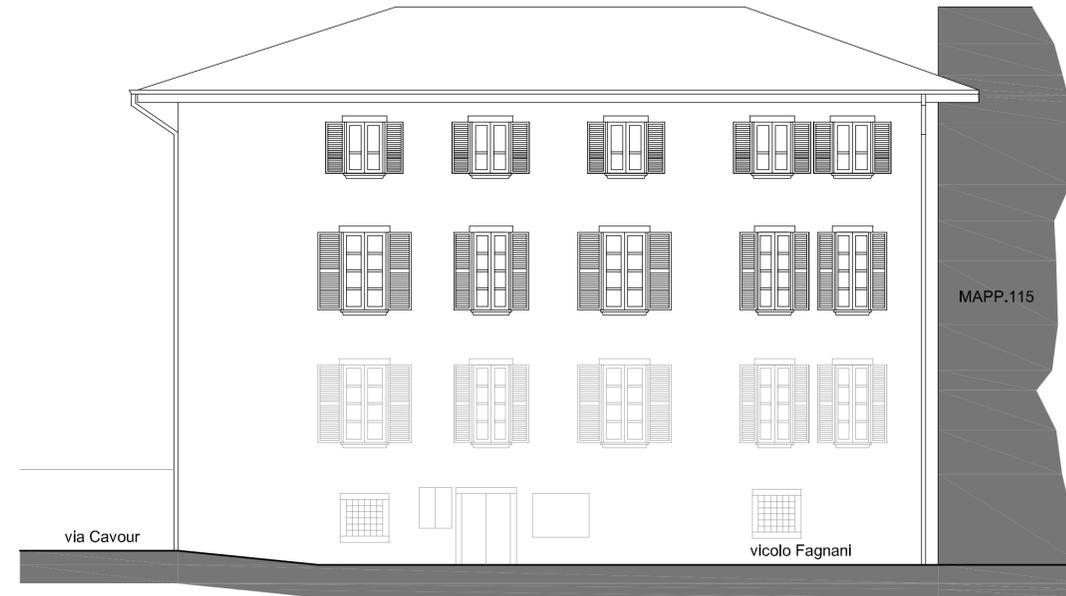

PROSPETTO NORD (corte interna)



PROSPETTO EST



COMUNE DI ARDENNO		PROVINCIA DI SONDRIO	
 Geom. Spini Oscar Studio Tecnico		Il Tecnico geom. Oscar Spini	
COMMITTENTE		DISEGNATORE	
		os	
TAVOLA STATO DI FATTO: prospetti			
DATA	AGGIORNAMENTI	pratica	RAPPORTO
Settembre 2010	/	P158	1:100
OGGETTO Sanatoria edilizia fabbricato ad uso civile al fine dell'ottenimento dell'abitabilità generale dell'edificio			
<small>Tutti i diritti su questa tavola sono riservati a termine di legge, riproduzione anche parziale vietata senza autorizzazione.</small>			

TAVOLA
3