## PIANTA PIANO TERRA
scala 1:100

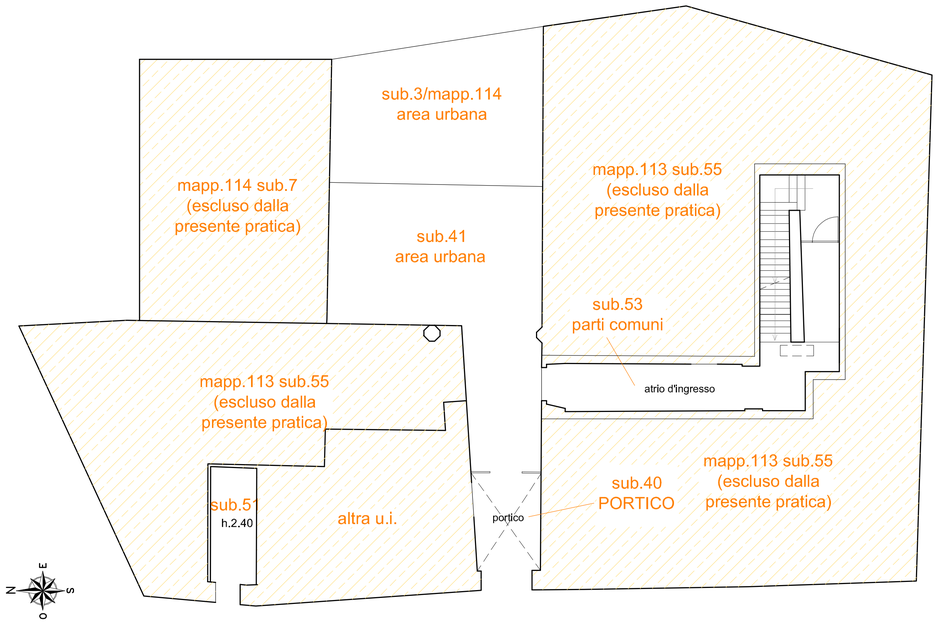


## PIANTA PIANO PRIMO
scala 1:100

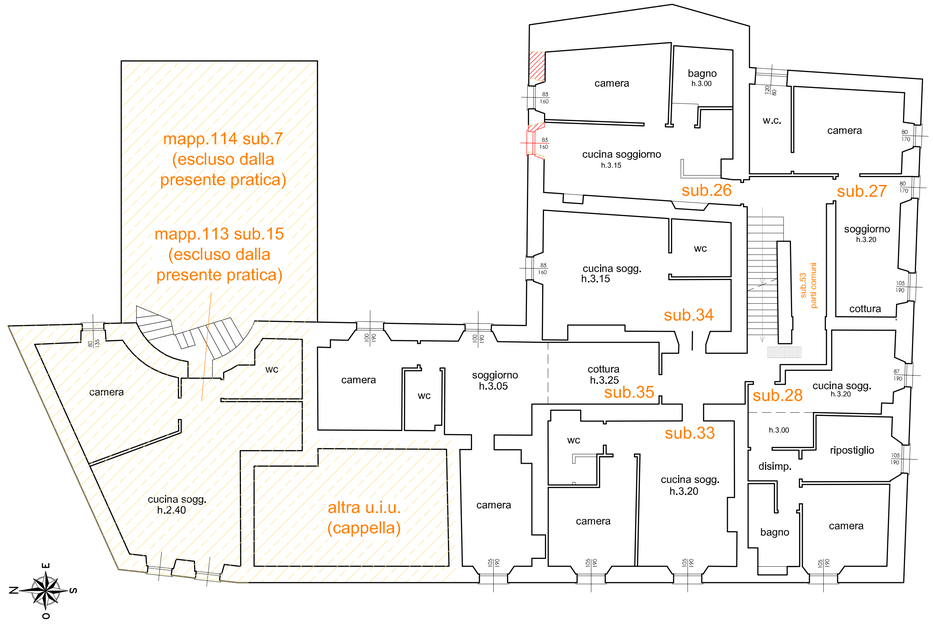


LEGENDA

- opere autorizzate non realizzate
- opere non autorizzate realizzate

## PIANTA PIANO SECONDO
scala 1:100

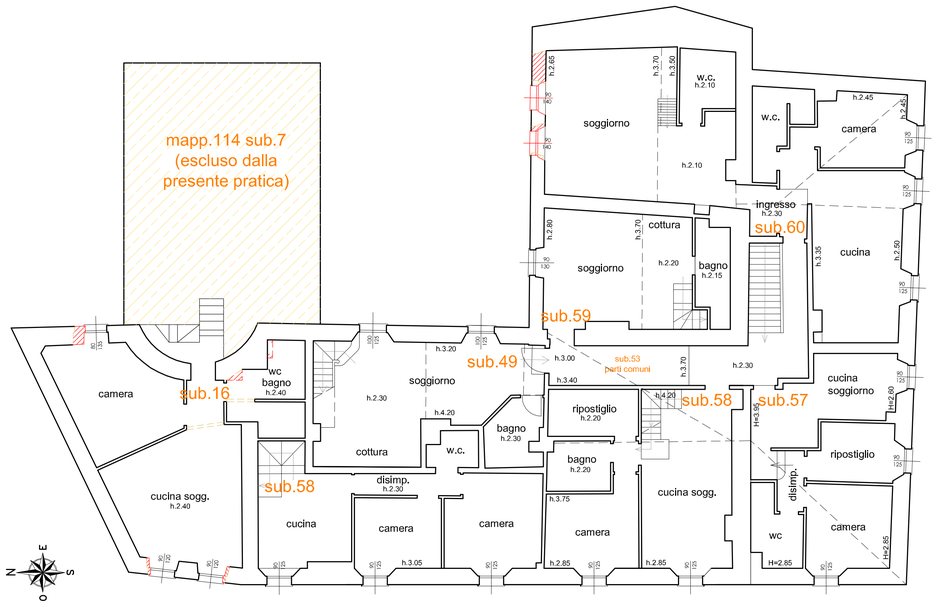


## PIANTA PIANO TERZO
scala 1:100

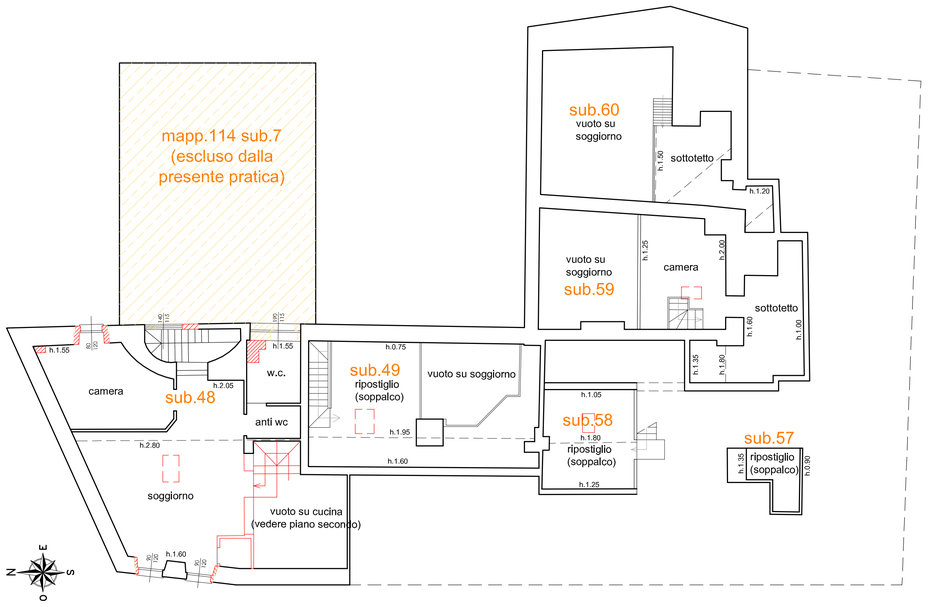


| | |
|---|---|
| COMUNE DI | ARDENNO |
| PROVINCIA DI | SONDRIO |


Geom. Spini Oscar
Studio Tecnico

Il Tecnico
geom. Oscar Spini

Via Ninguarda n°45. 23017 - Morbegno (SO) - Tel. 0342 / 051132 - fax. 0342 / 051089 - e-mail: oscar.spini@studiobogni-spini.eu


| | | | |
|---|---|---|---|
| COMMITTENTE | | | DISEGNATORE: OS |
| TAVOLA: CONFRONTO_piante: esistente / autorizzato | | | TAVOLA: 4 |
| DATA: Settembre 2010 | AGGIORNAMENTI: / | pratica: P158 | RAPPORTO: 1:100 |
| OGGETTO: Sanatoria edilizia fabbricato ad uso civile al fine dell'ottenimento dell'abitabilità generale dell'edificio | | | |


Tutti i diritti su questa tavola sono riservati a termine di legge; riproduzione anche parziale vietata senza autorizzazione.