




**PROSPETTO NORD**

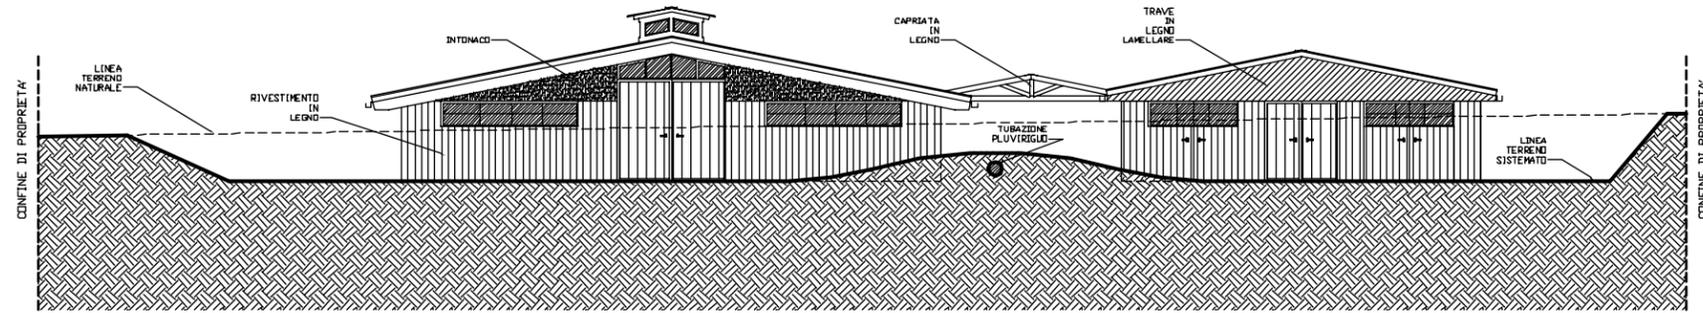


**PROSPETTO SUD**

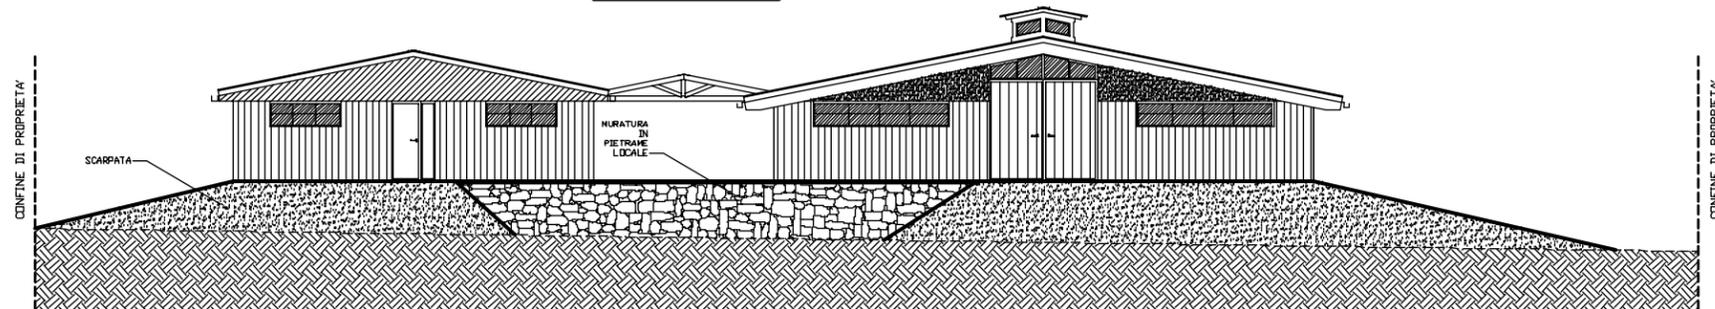

**PROSPETTO EST**

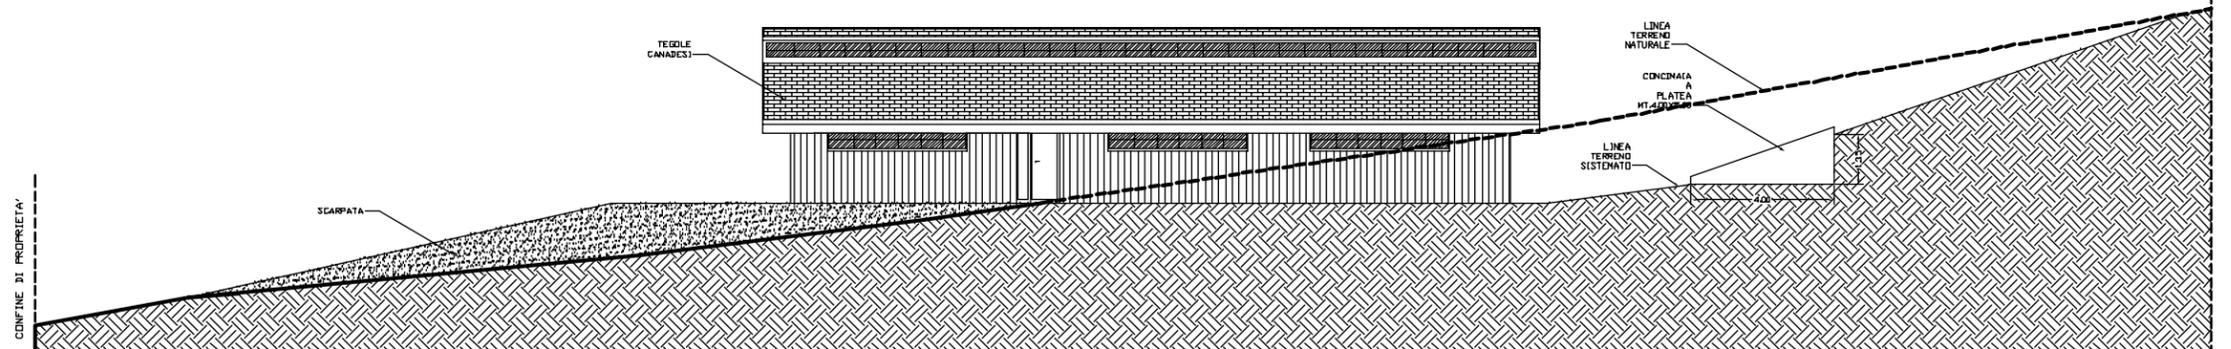

**PROSPETTO OVEST**

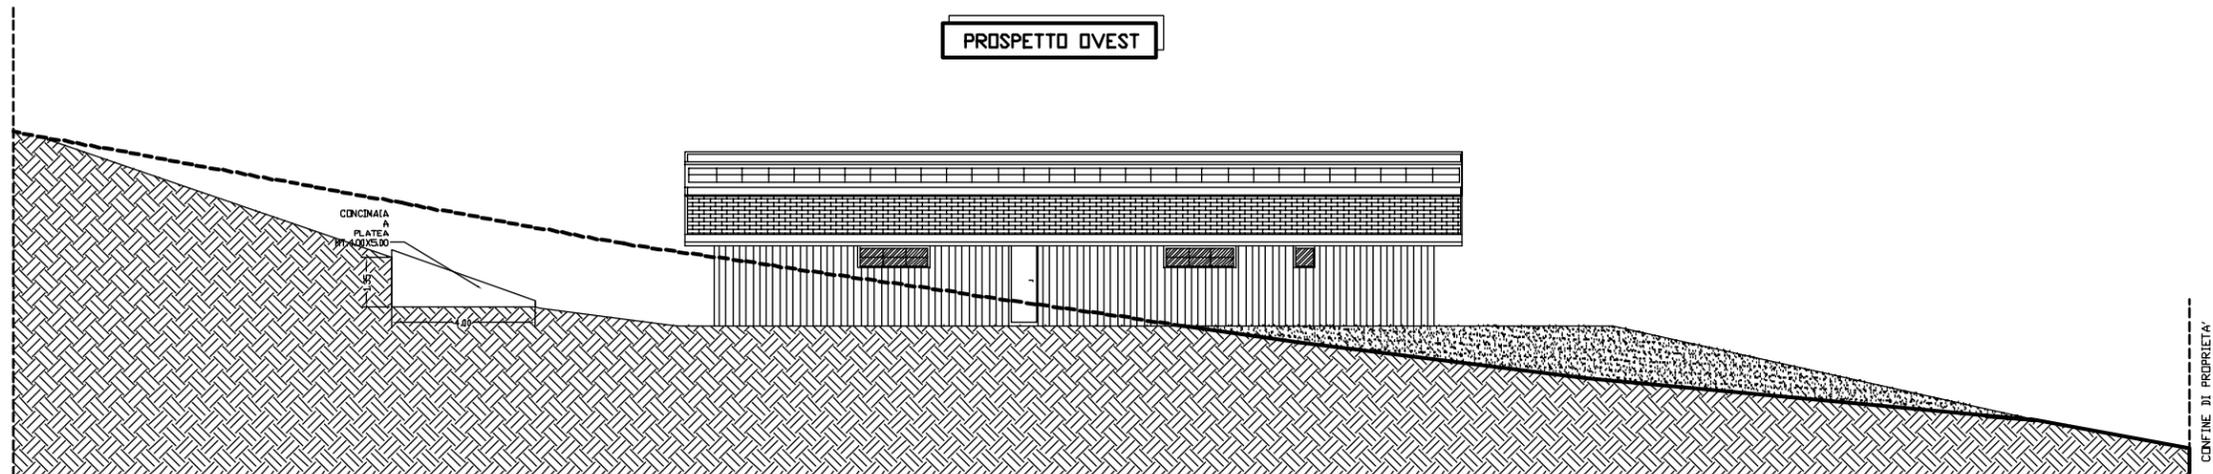

COMUNE DI <b>POSTALESIO</b>		PROVINCIA DI <b>SONDRIO</b>	
OGGETTO <b>COSTRUZIONE NUOVO FABBRICATO AD USO AGRICOLO</b>			TAVOLA <b>3</b>
OGGETTO TAVOLA <b>Prospetti</b>			
DATA <b>19/05/2000</b>	FILE <b>9-108</b>	DISEGNATORE <b>TM</b>	RAPPORTO <b>1:100</b>
COMMITENTE			
 <b>Geom. Spini Oscar</b> Studio Tecnico		VIA NAZIONALE OVEST, 12 SAN PIETRO BERVENNO (SO) TEL. (0342) 49.24.19	
<small>Tutti i diritti su questa tavola sono riservati a termine di legge; riproduzione anche parziale vietata senza autorizzazione.</small>			