


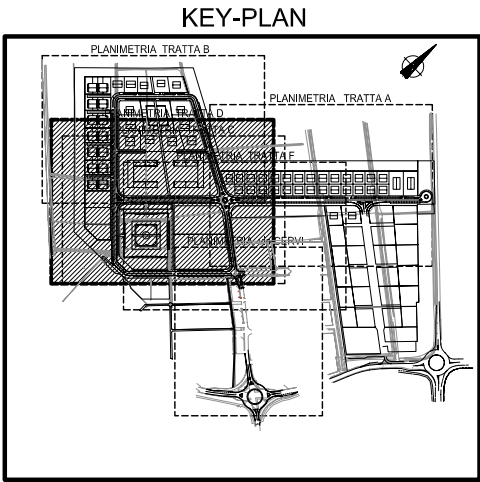


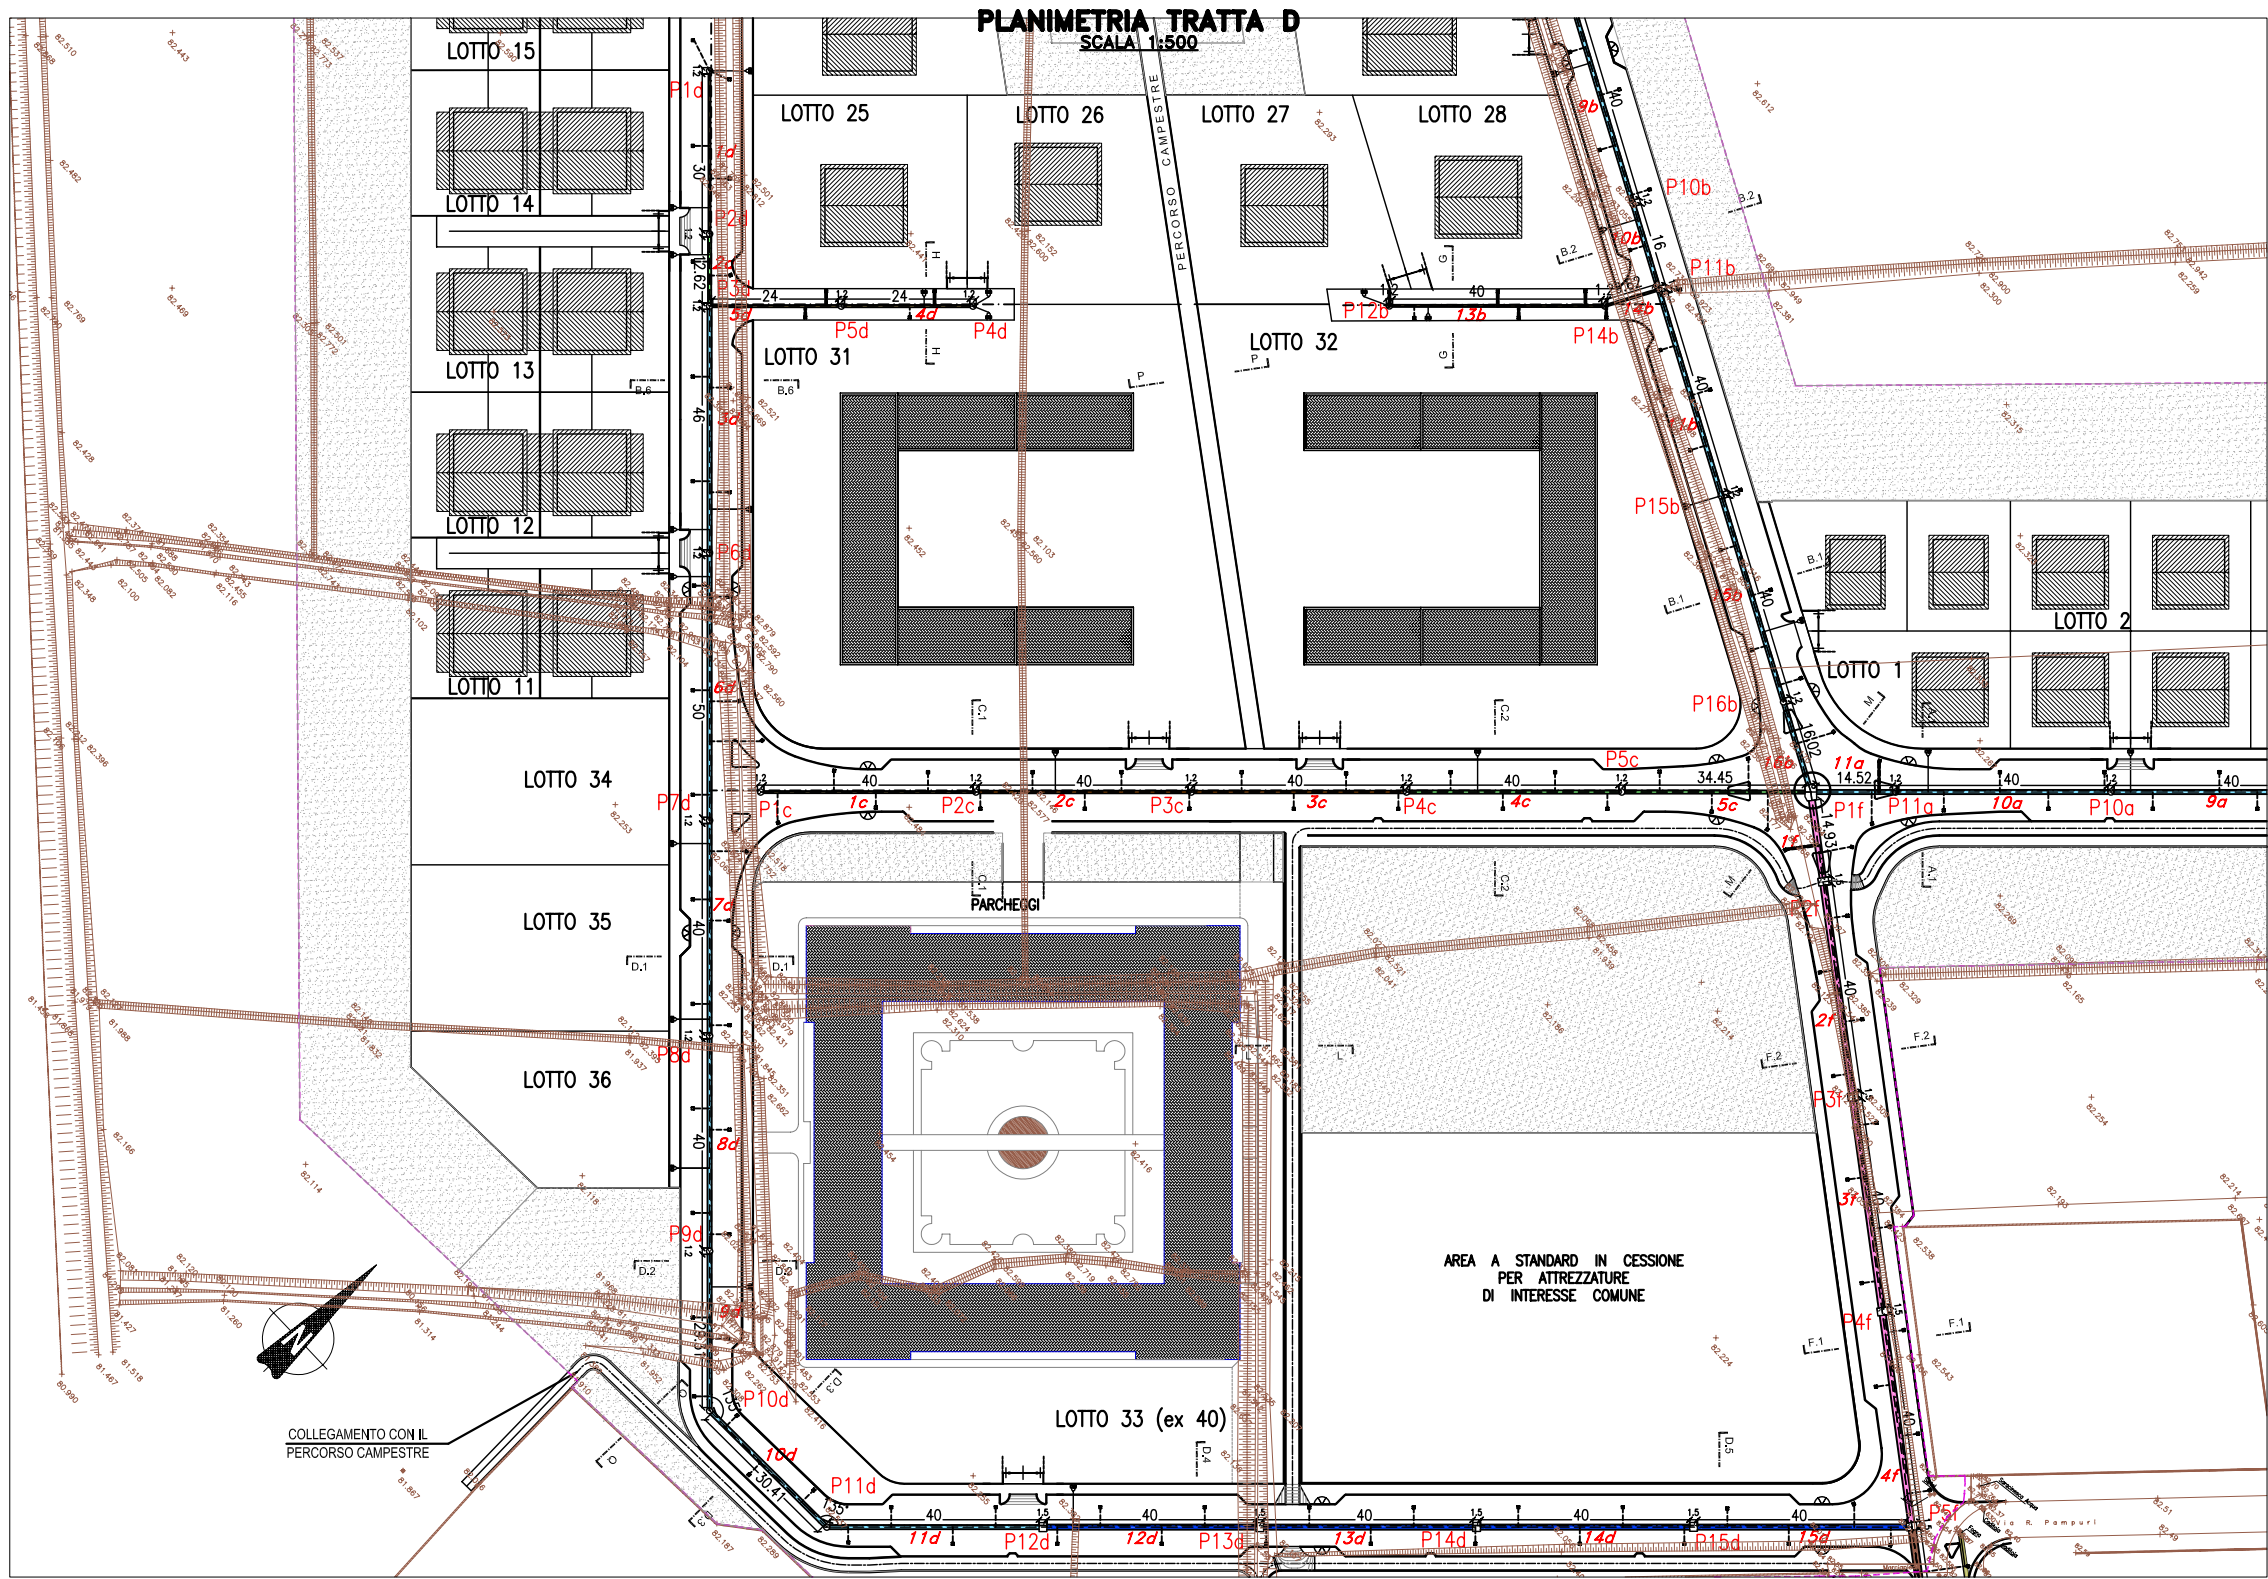

PROFILO ASSE SECONDARIO
SCALA 1:500/100

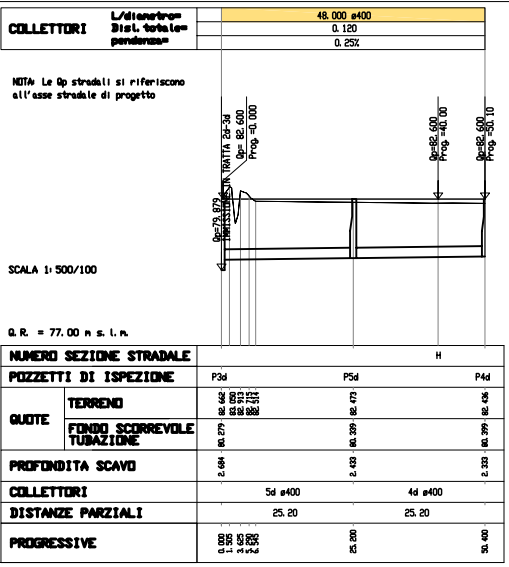

PROFILO TRATTA D
SCALA 1:1000/100

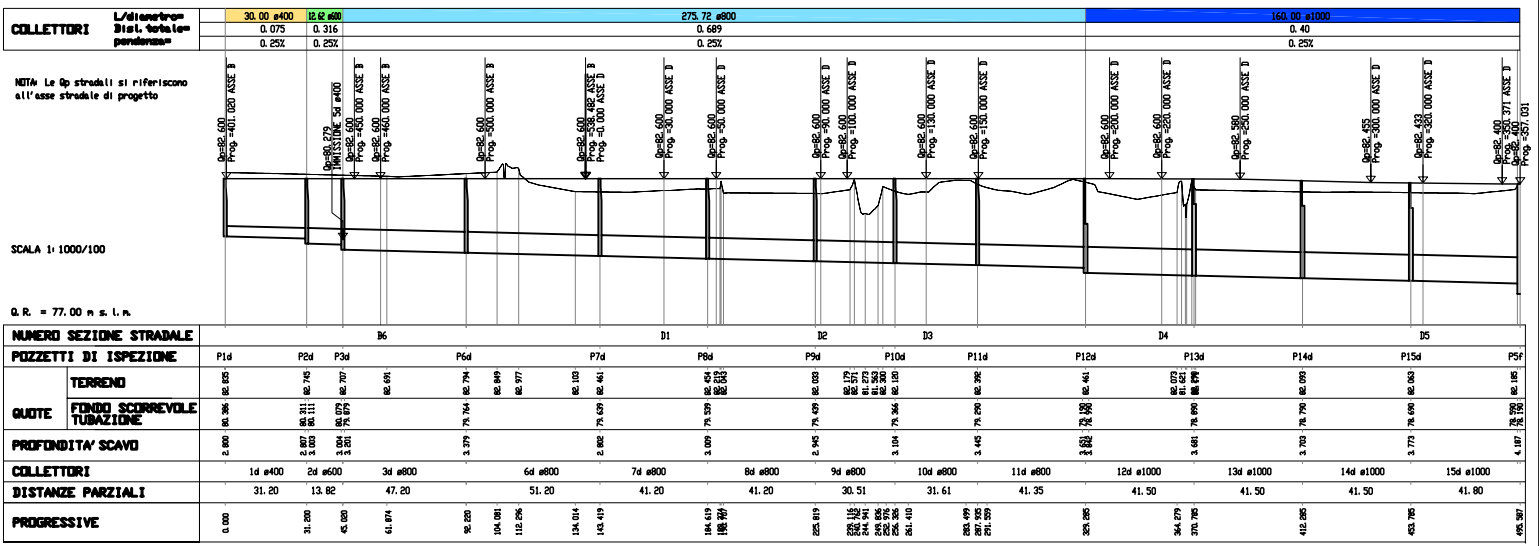

- LEGENDA
- ASSE FOGNARIO DI PROGETTO
 - NOMENCLATURA POZZETTI
 - NOMENCLATURA TRATTE FOGNARIE
 - POZZETTO RETTANGOLARE 1.5 X 1.7
 - POZZETTO RETTANGOLARE 1.5 X 2.0
 - POZZETTO PREFABBRICATO CIRCOLARE
 - CADITOIE
 - SCARICHI PRIVATI
 - COLLETTORE ø400
 - COLLETTORE ø500
 - COLLETTORE ø600
 - COLLETTORE ø800
 - COLLETTORE ø1000
 - COLLETTORE ø1200
 - COLLETTORE ø1400

La Madonnina S.r.l.

PROGETTO ESECUTIVO OPERE DI URBANIZZAZIONE
AREA NORMATIVA PAVIA OVEST COMPARTO "E" SUB AMBITO "1"

Progettazione:
Alpina spa
Via Ripamonti, 2 20136 Milano - tel. 02/58305510
fax 02/58307388 - info@alpina-spa.it - www.alpina-spa.it

Responsabile della progettazione:
Arch. Marco Corti

Redazione elaborato:		
REDAZIONE	DATA	
ING. Raffaella Bignardi	19.02.2007	
ING. Marco Bonifazi	19.02.2007	
Arch. Marco Corti	19.02.2007	

Titolare		
B005 FOGNATURA PLANIMETRIA E PROFILI TRATTA D		
Revisioni	N°	Descrizione
1	1	Prima edizione
2		
3		
4		
5		
Codice elaborato		5648005190207R0
Scala		1:500-1000/100