


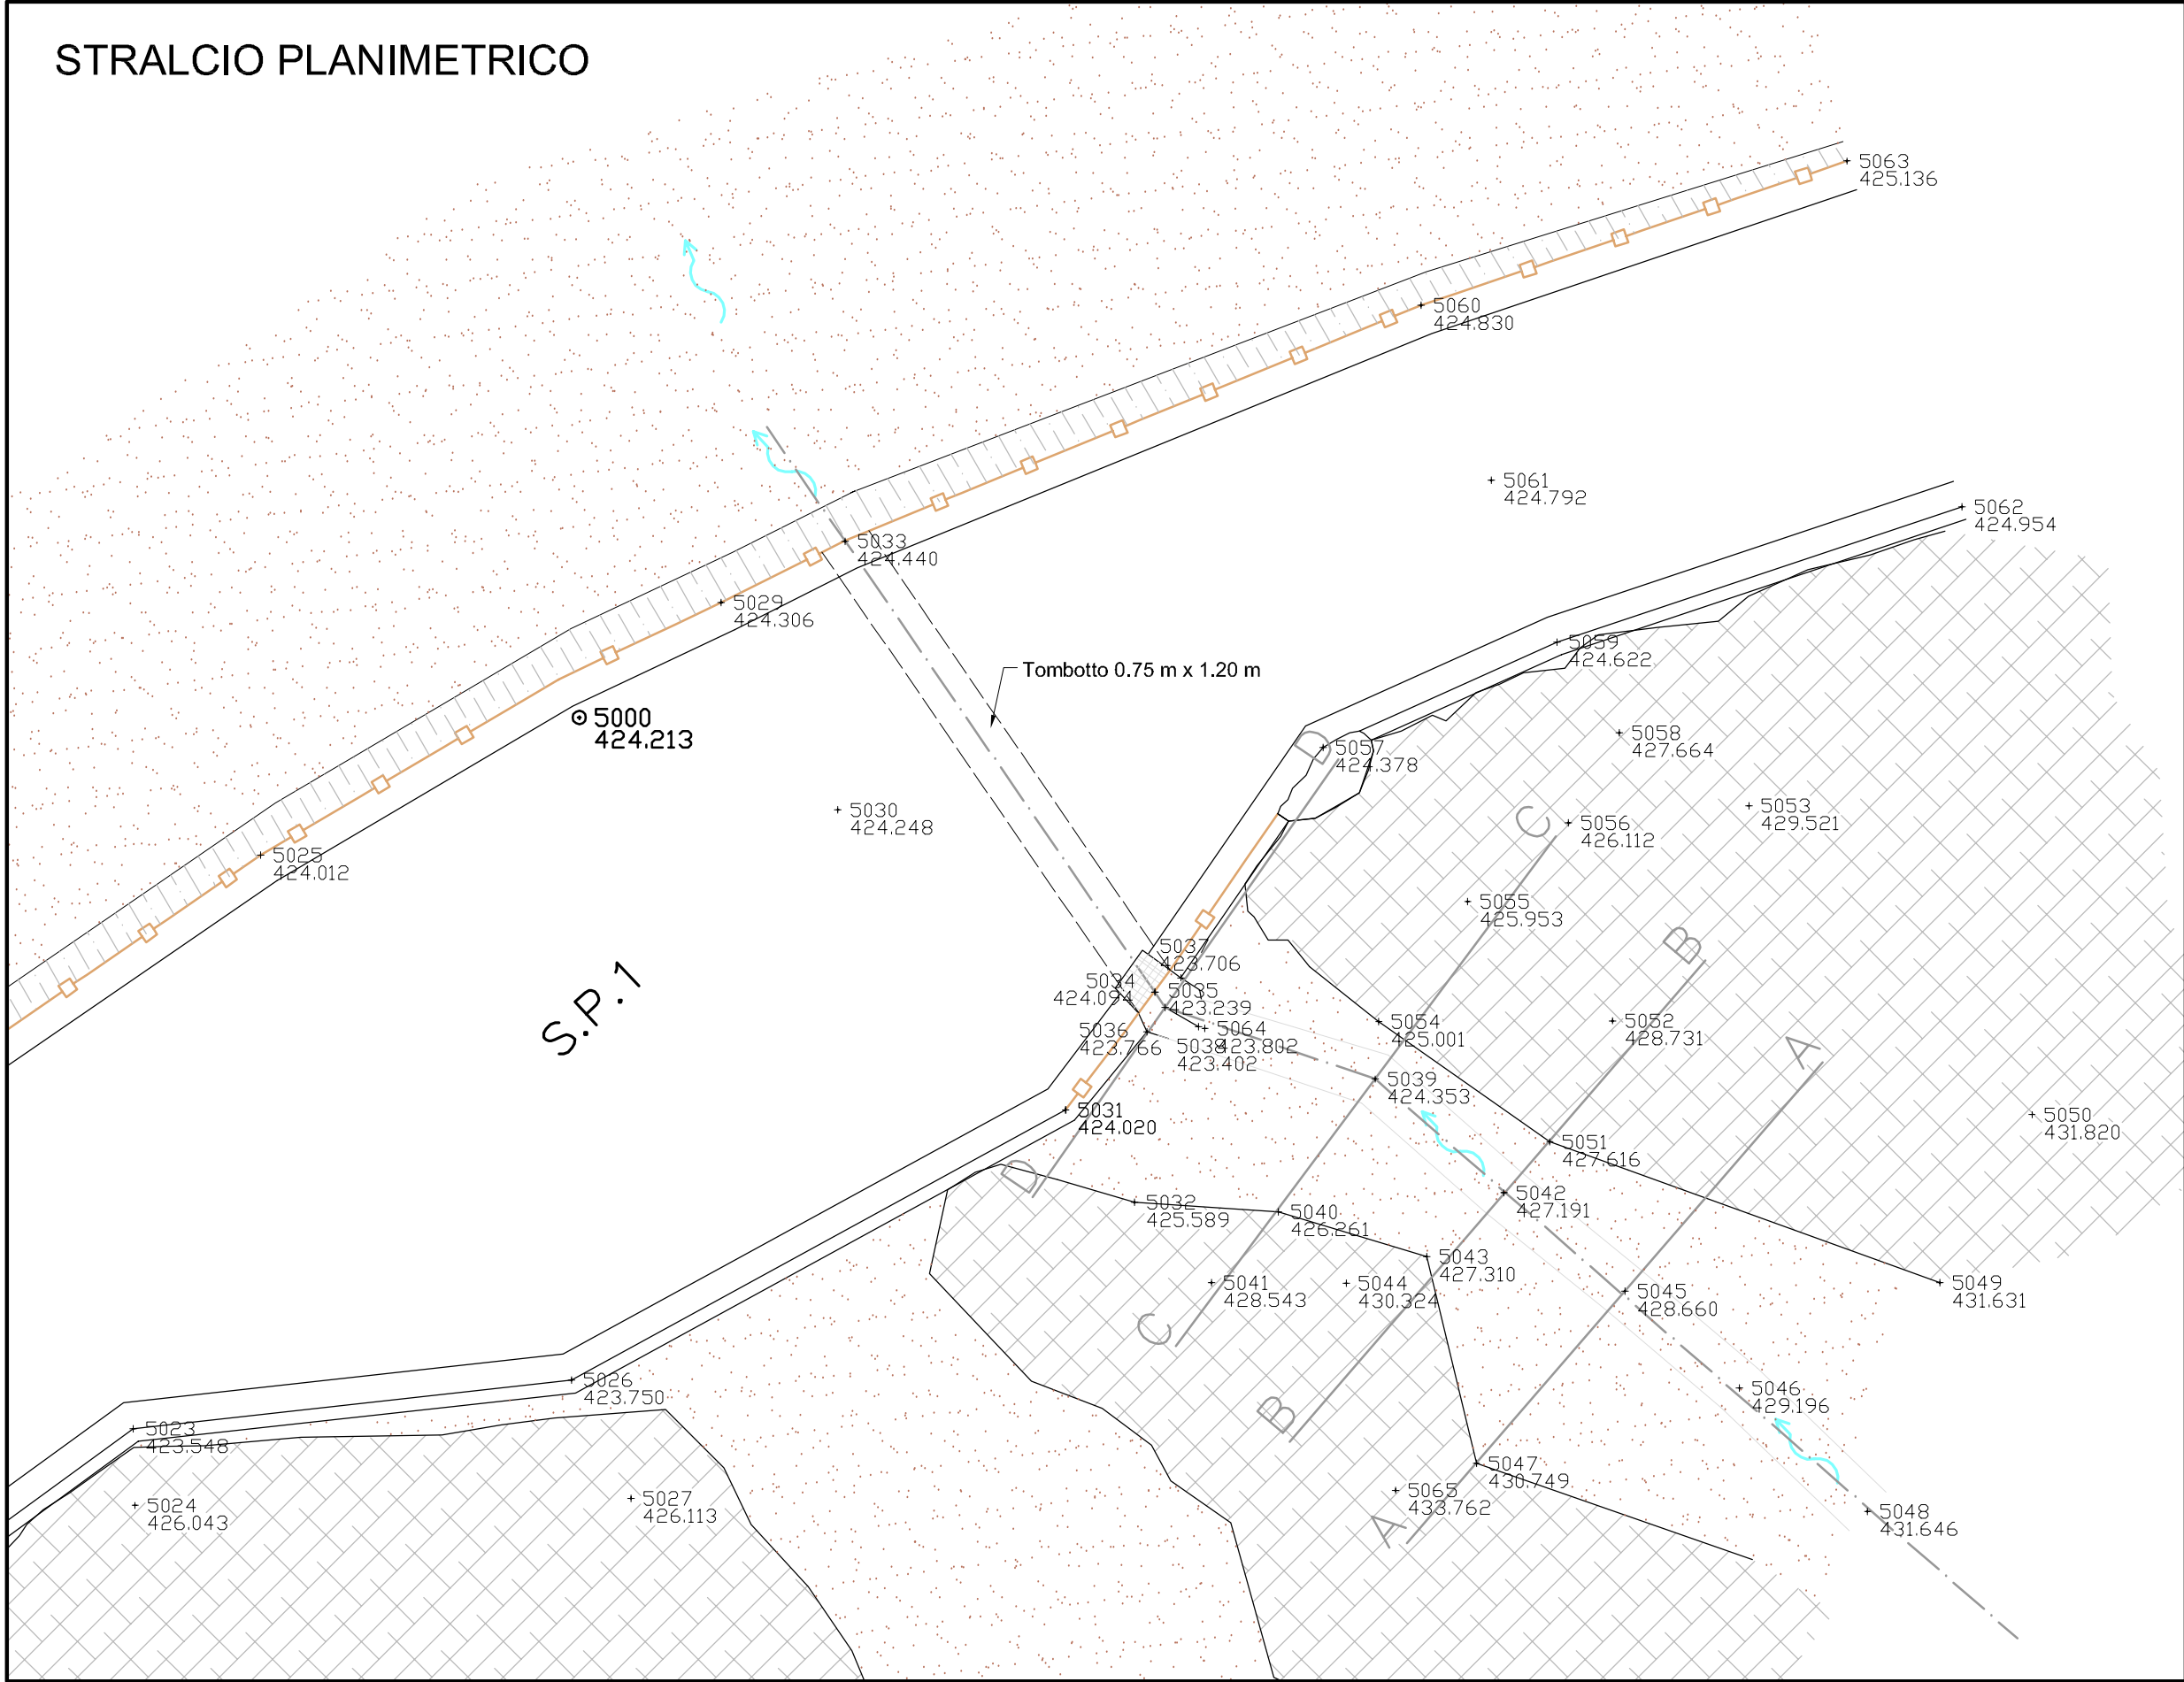
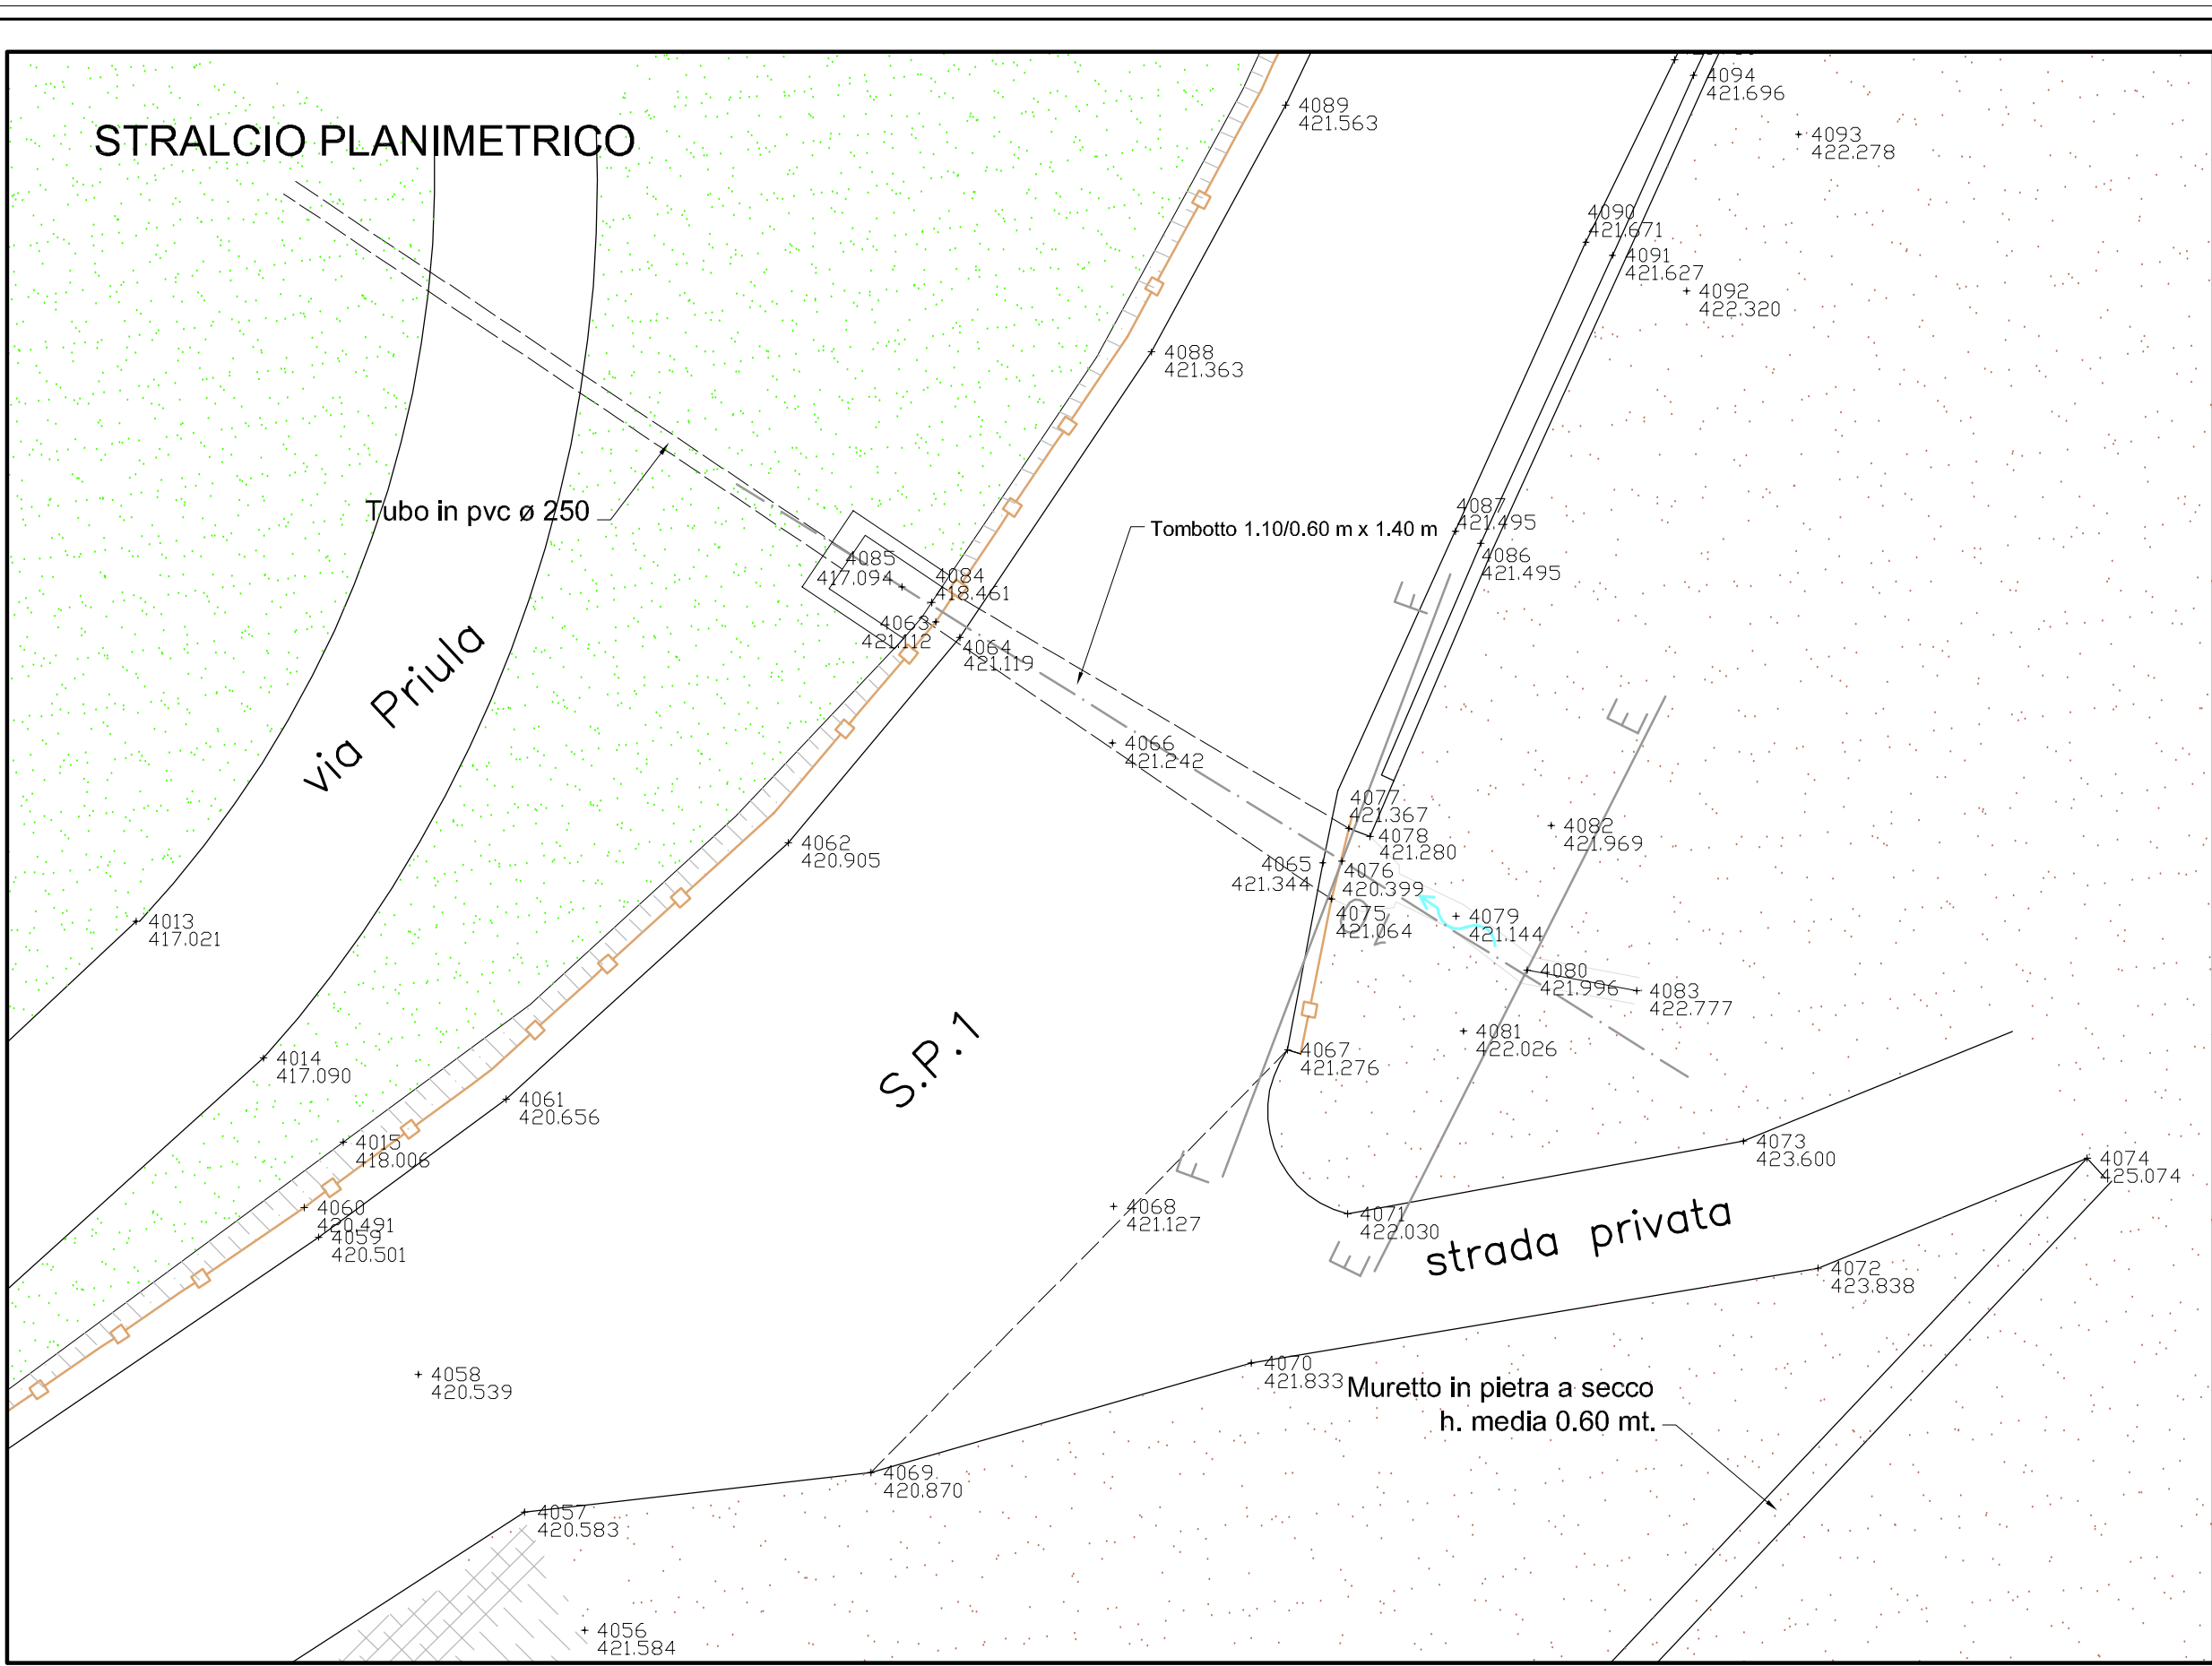
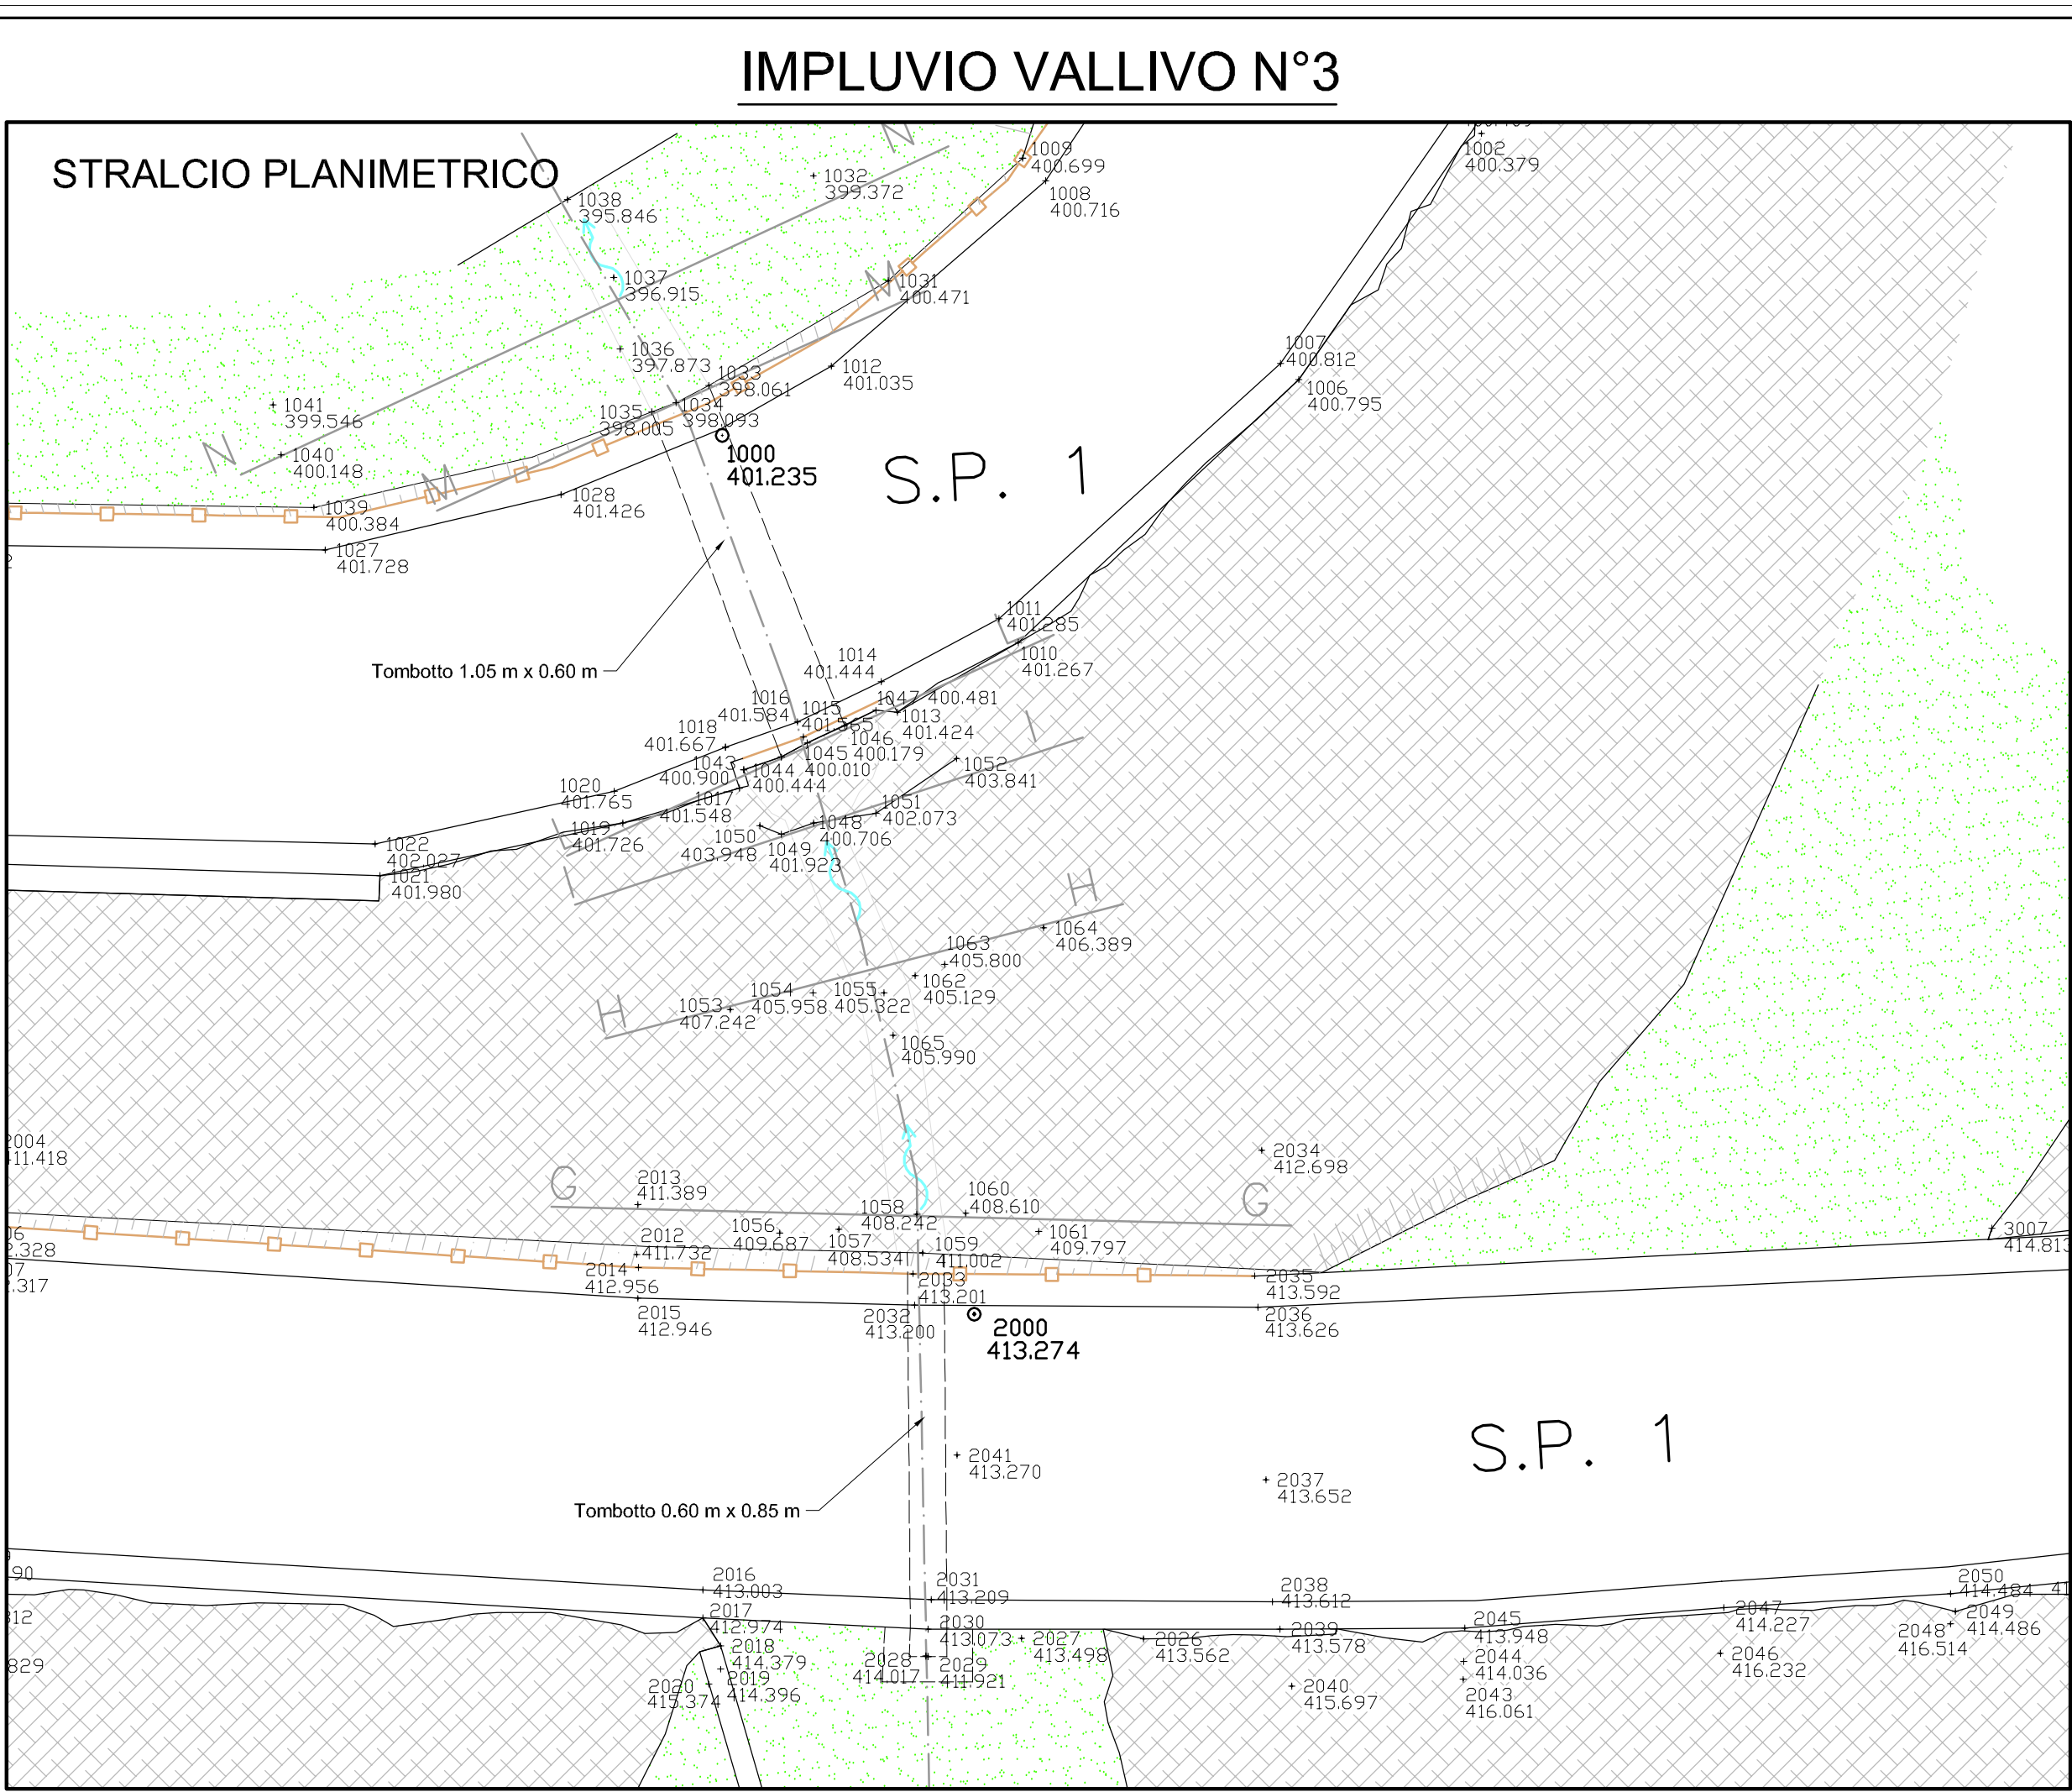
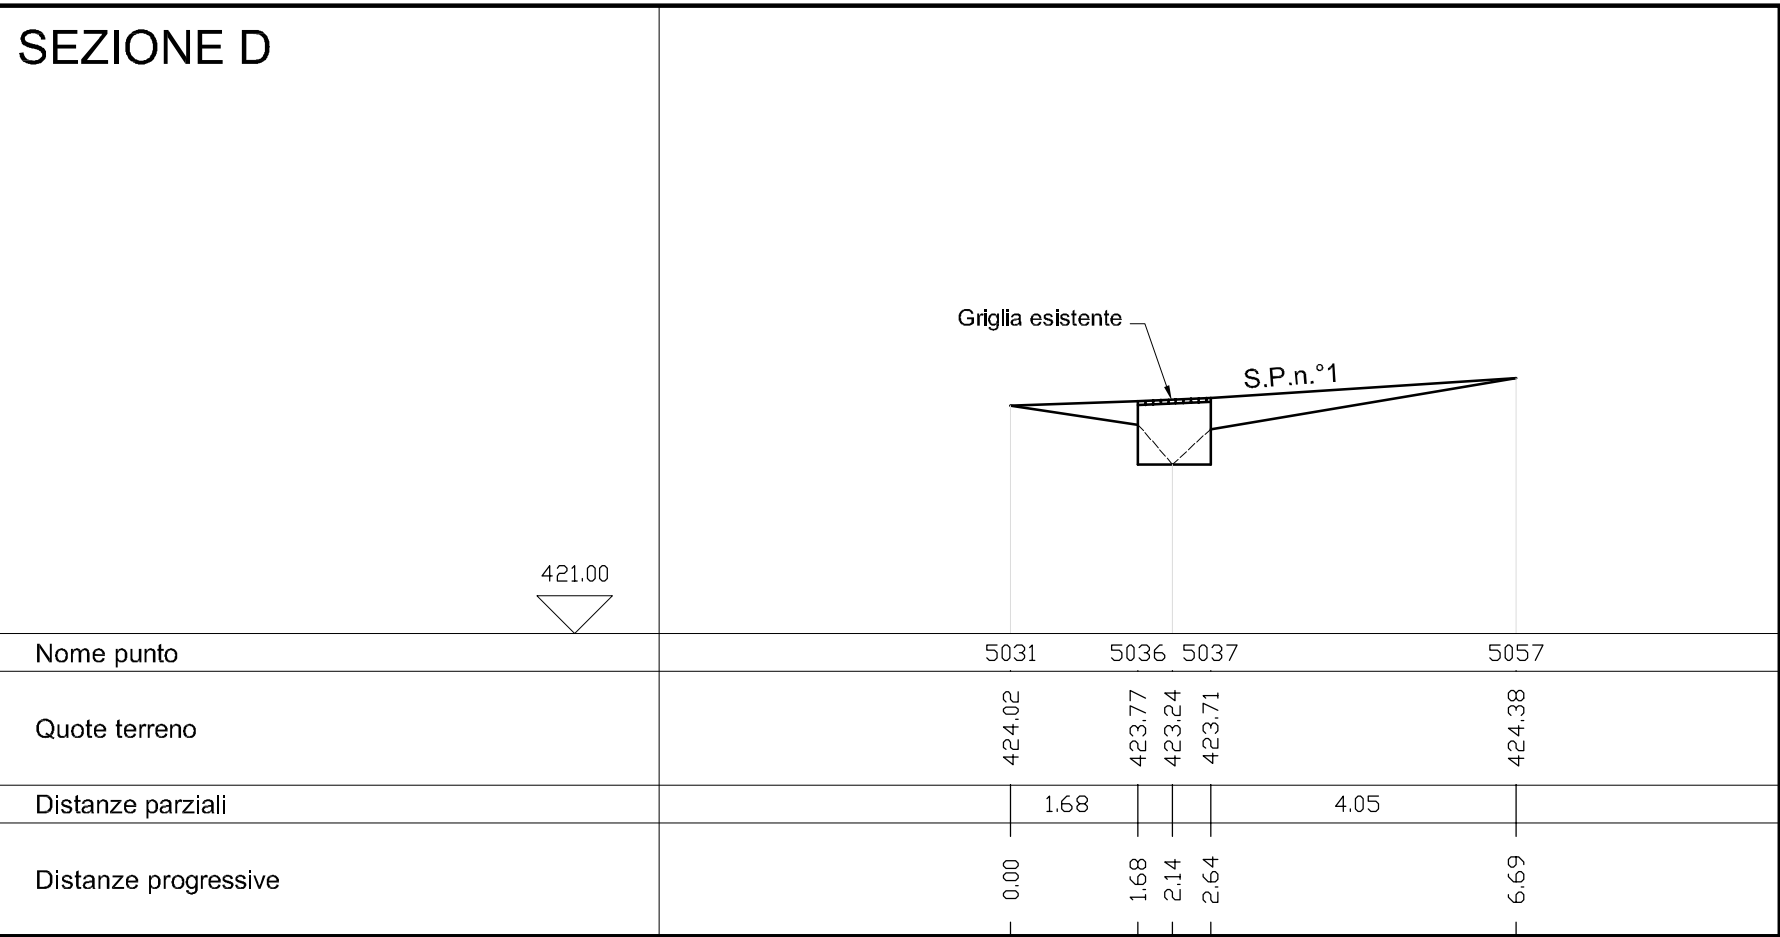
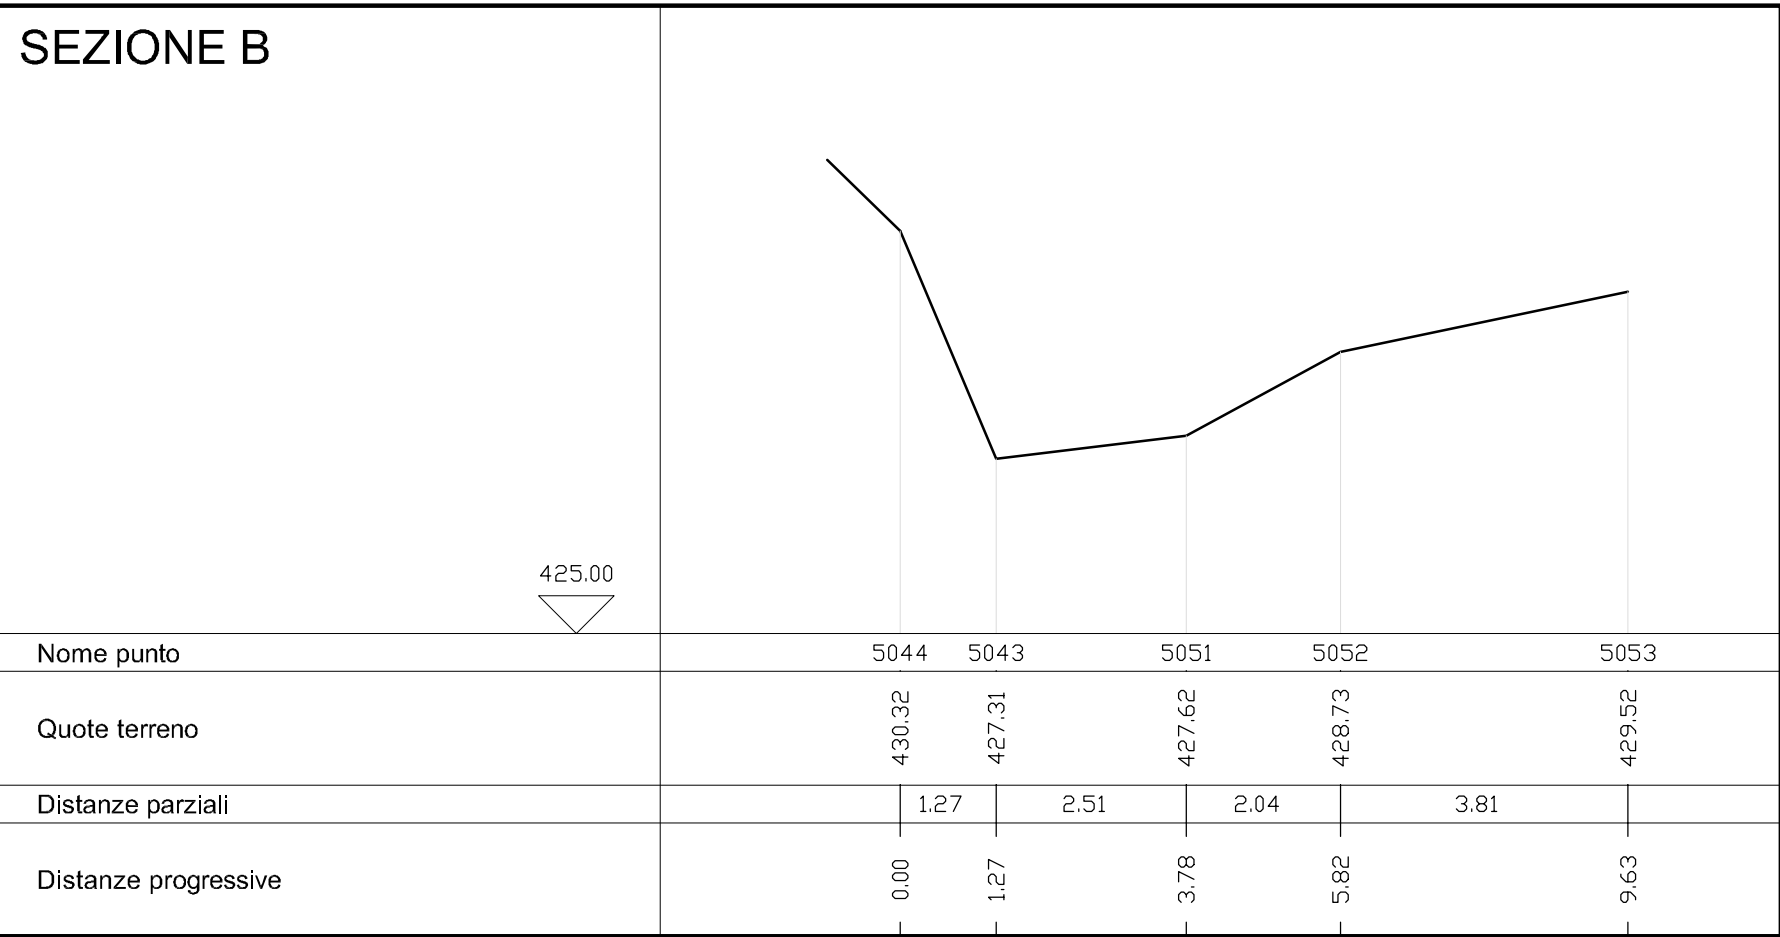
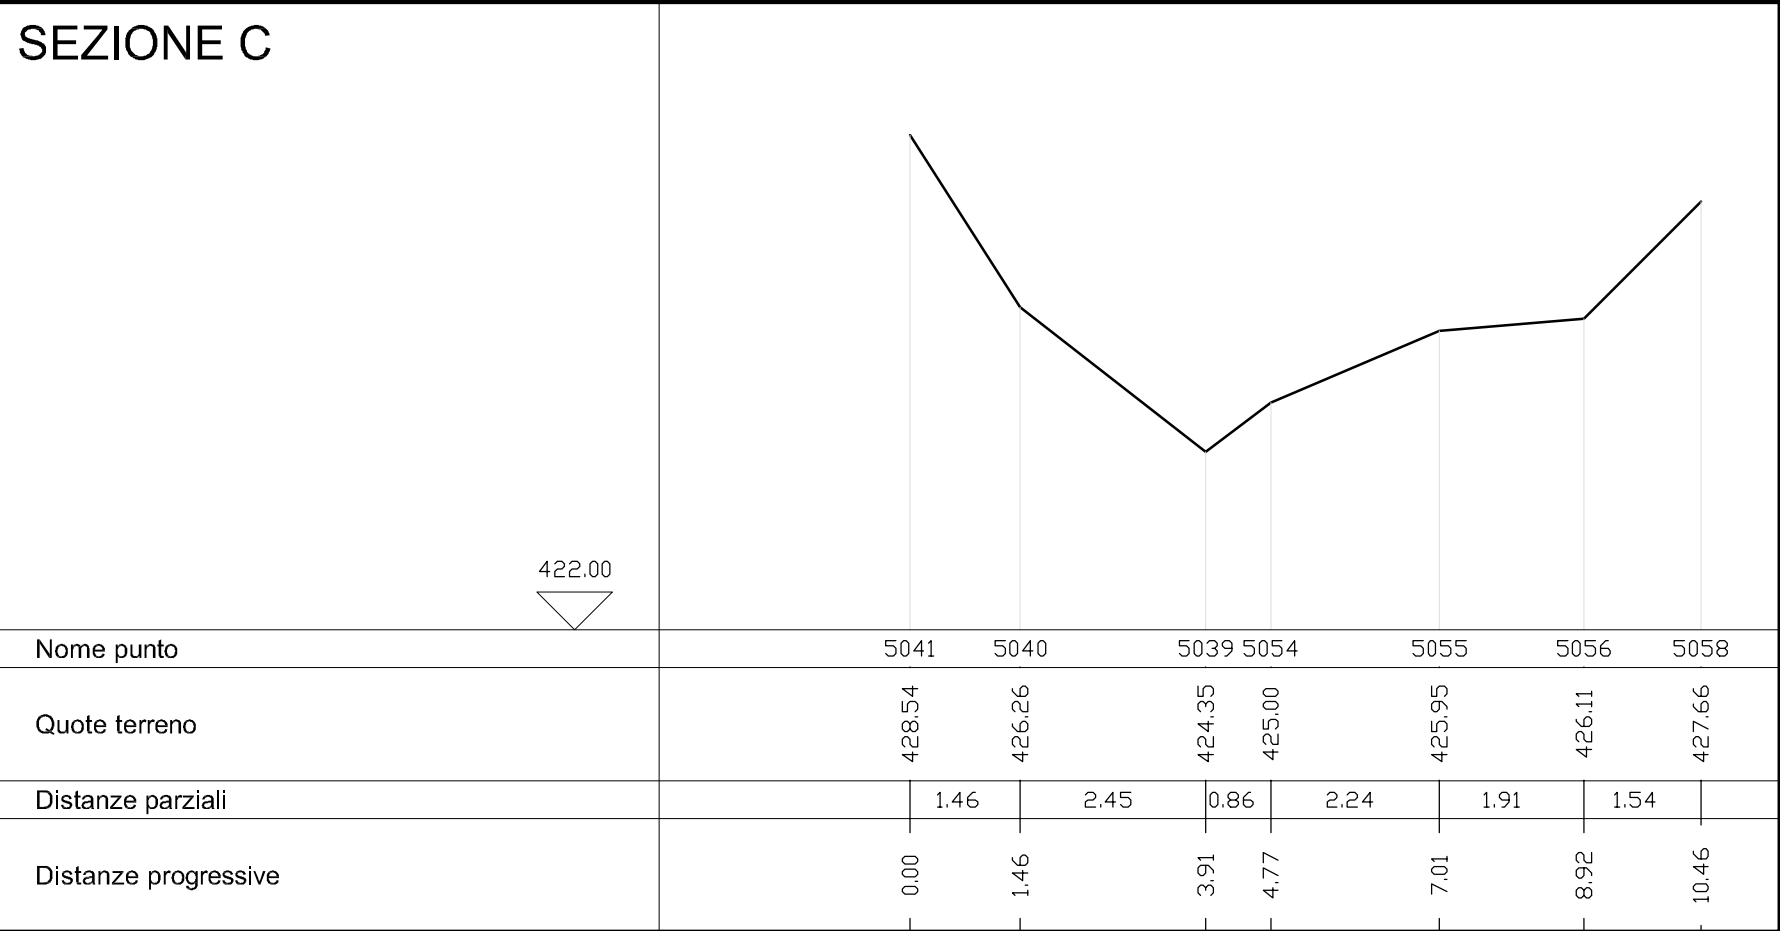
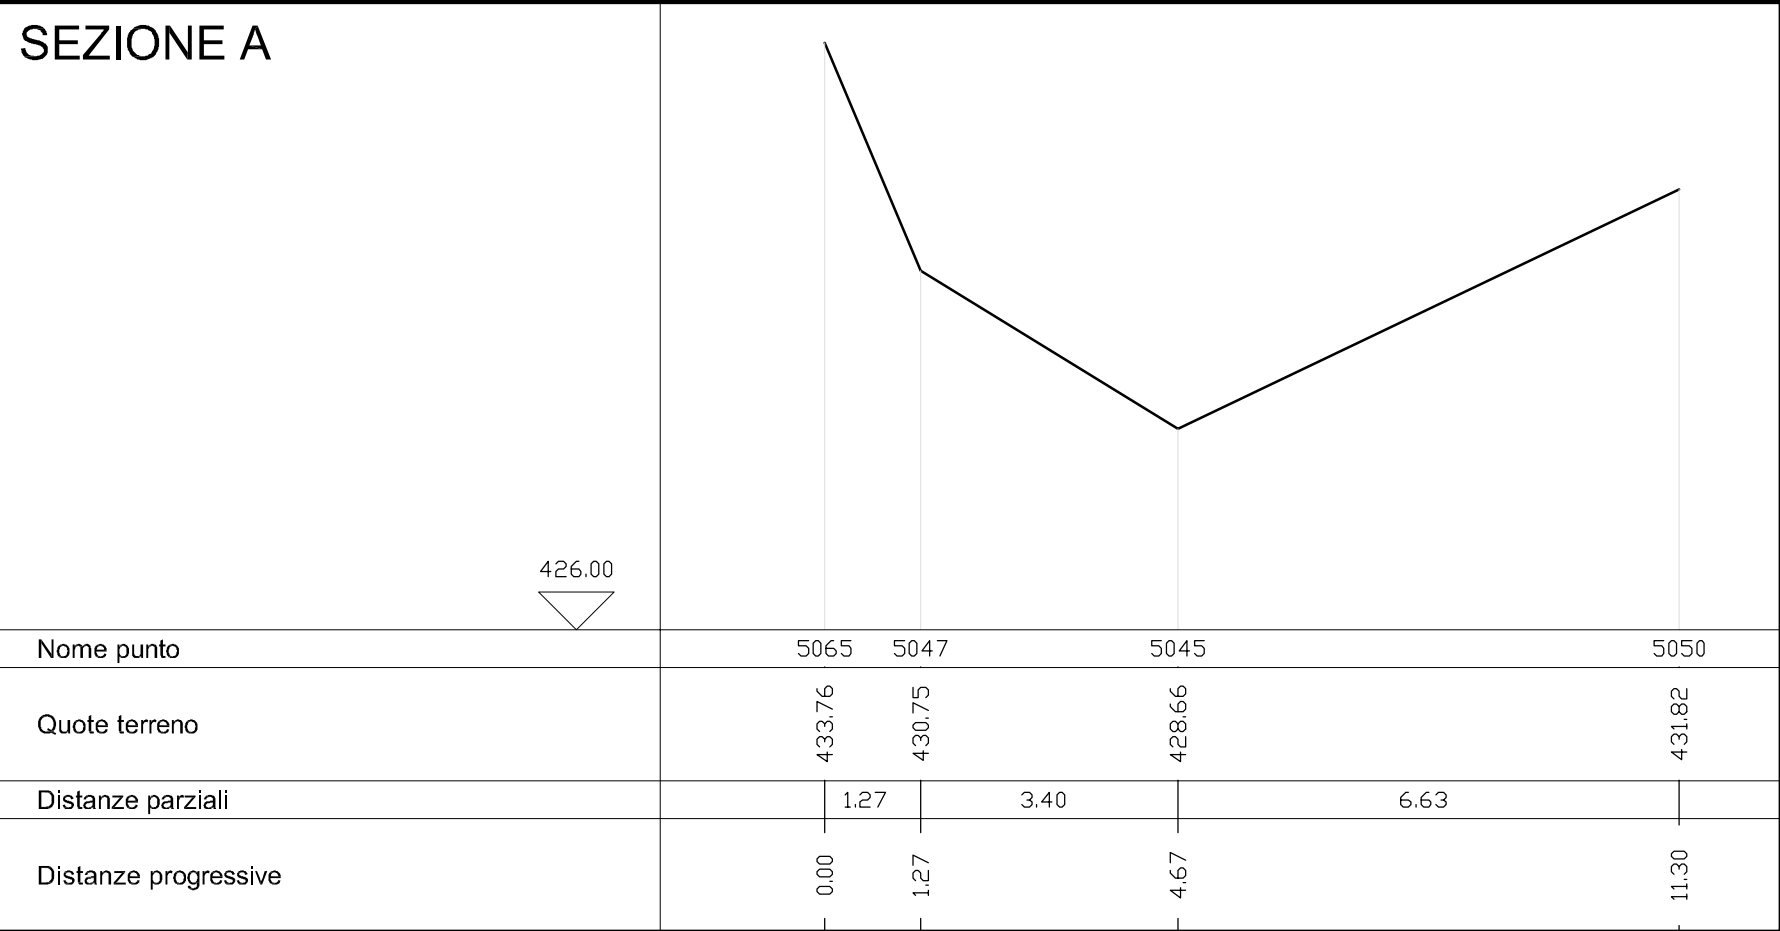
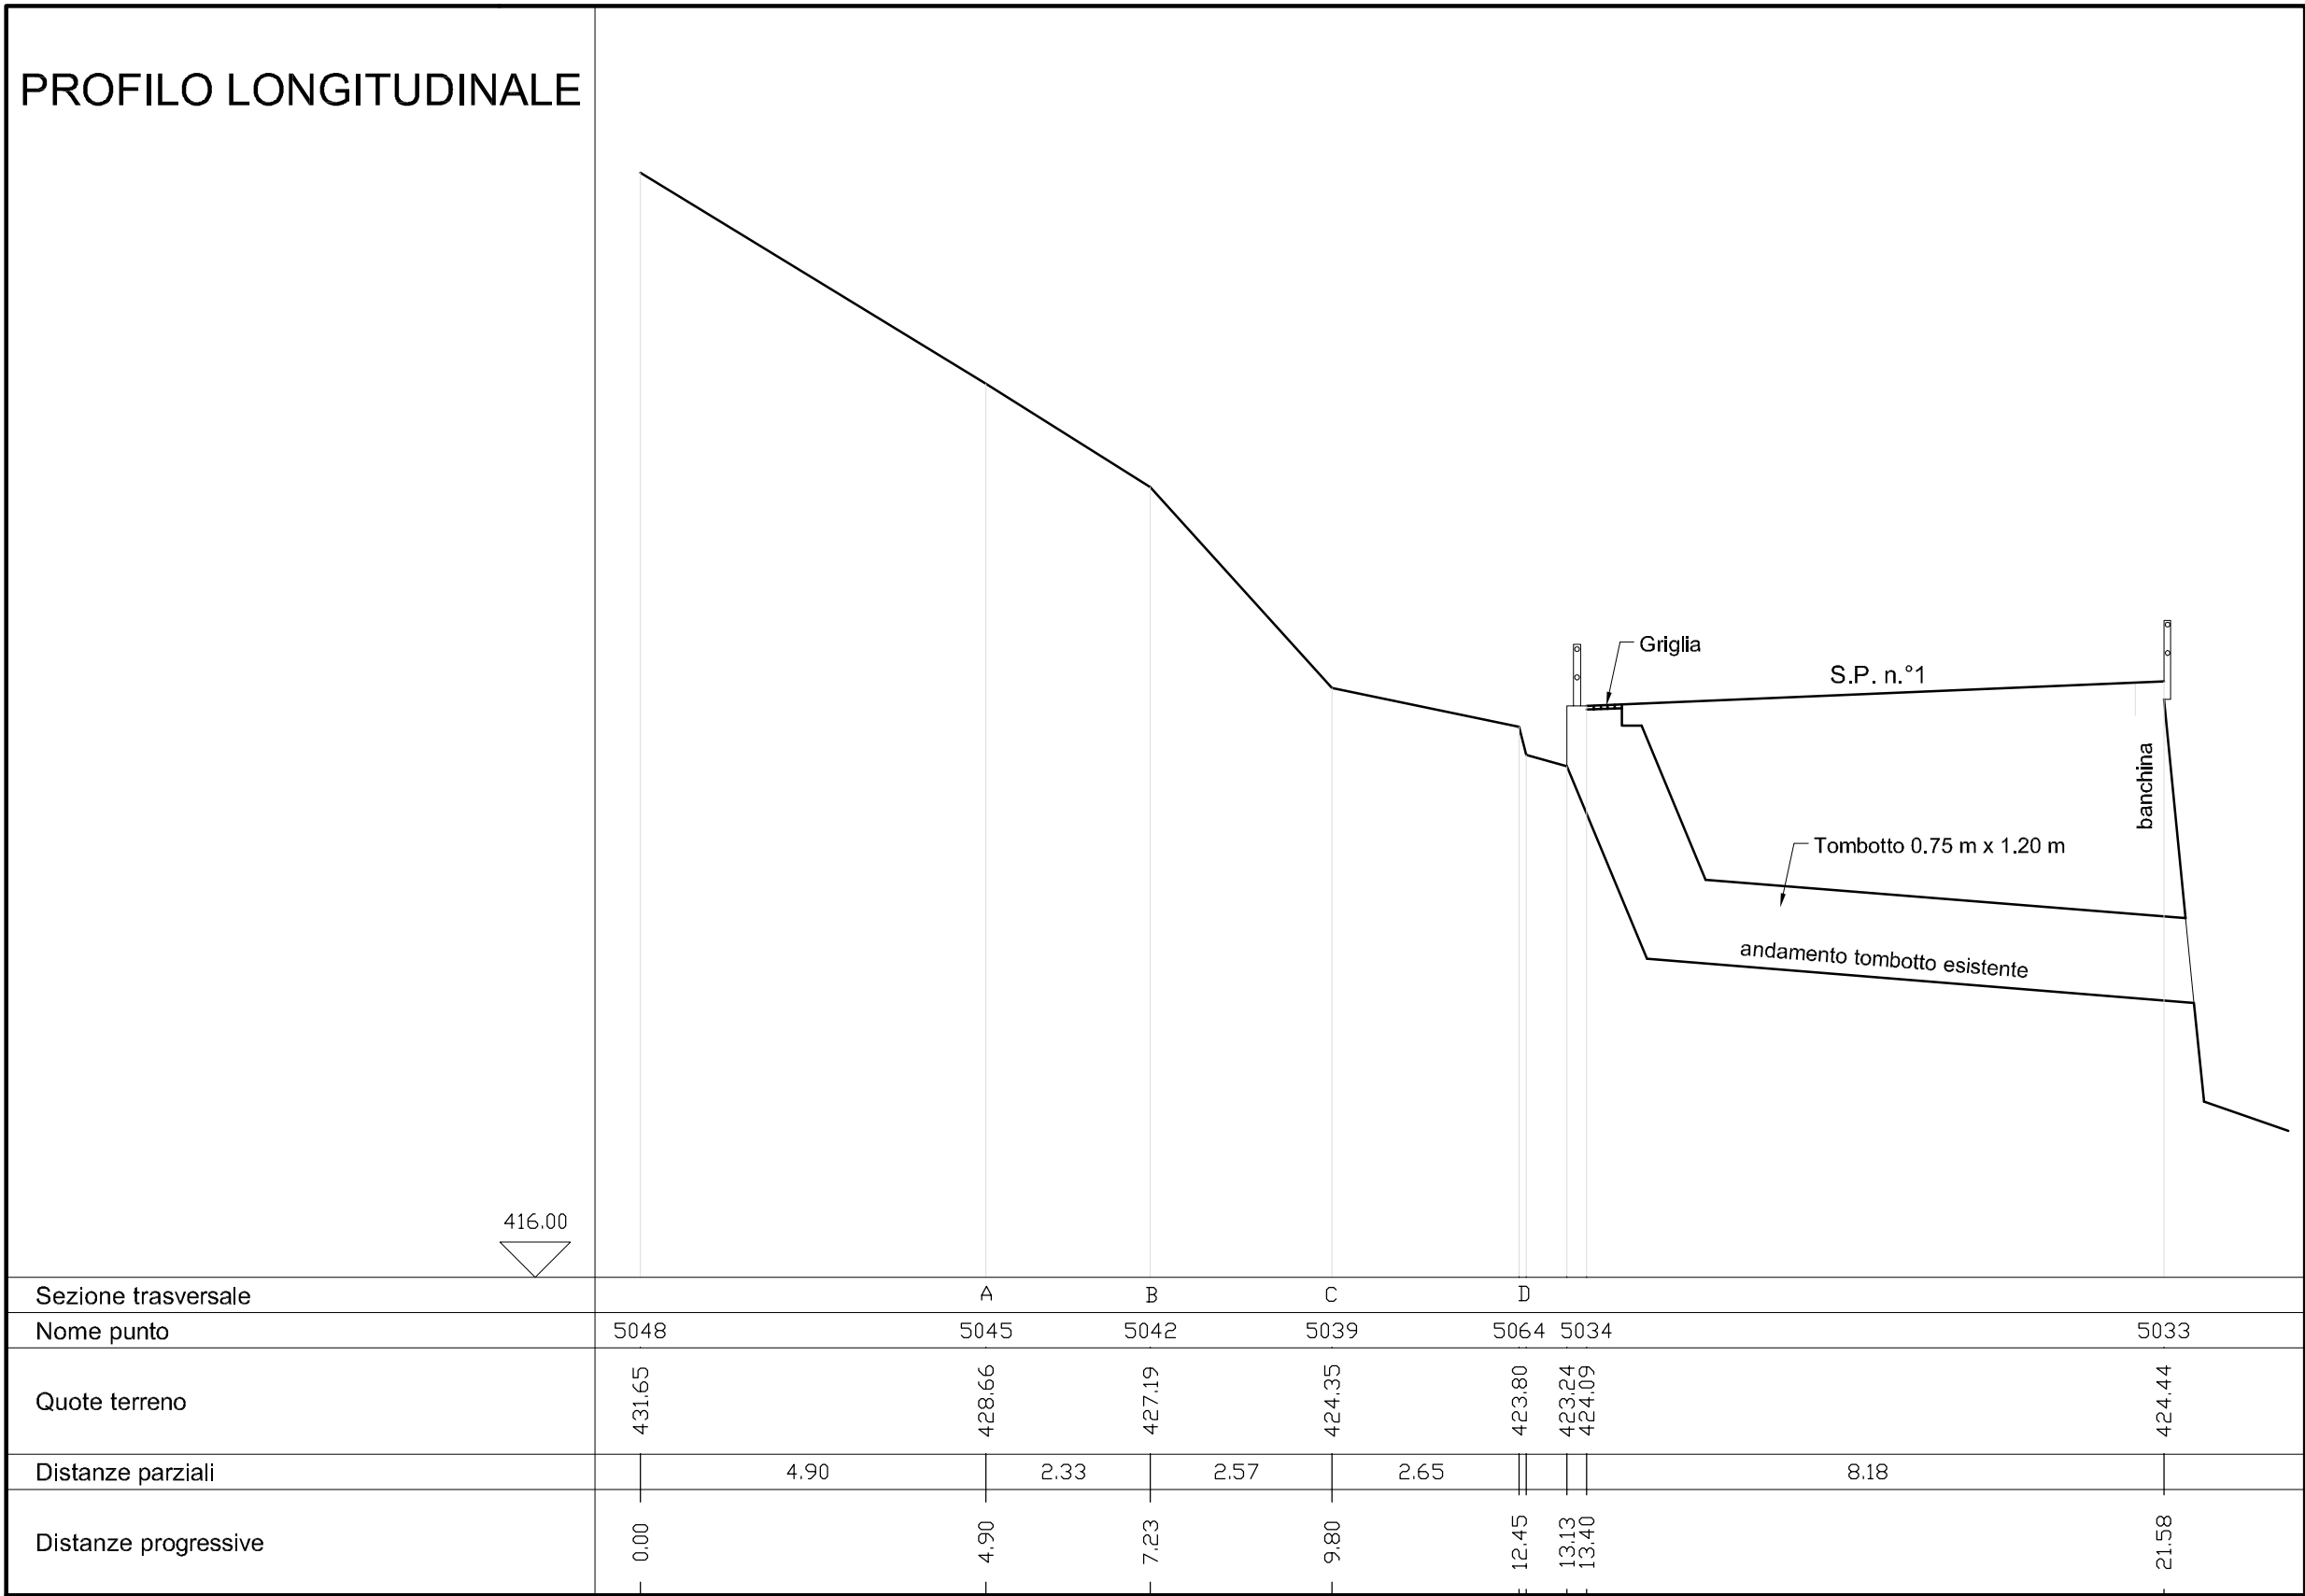
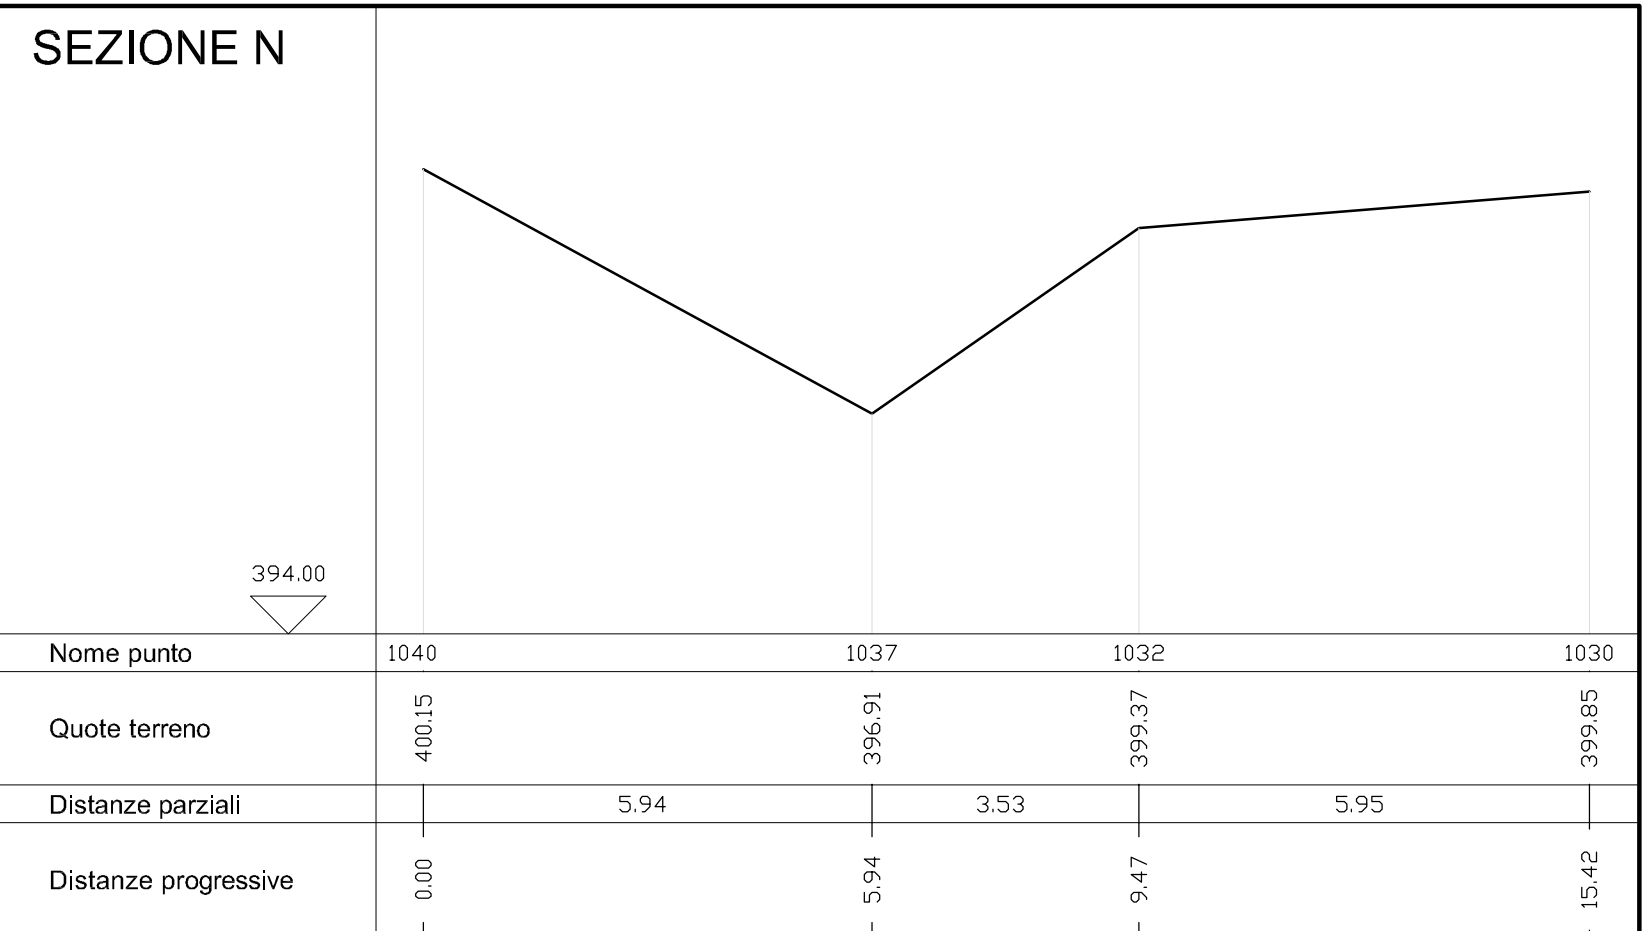
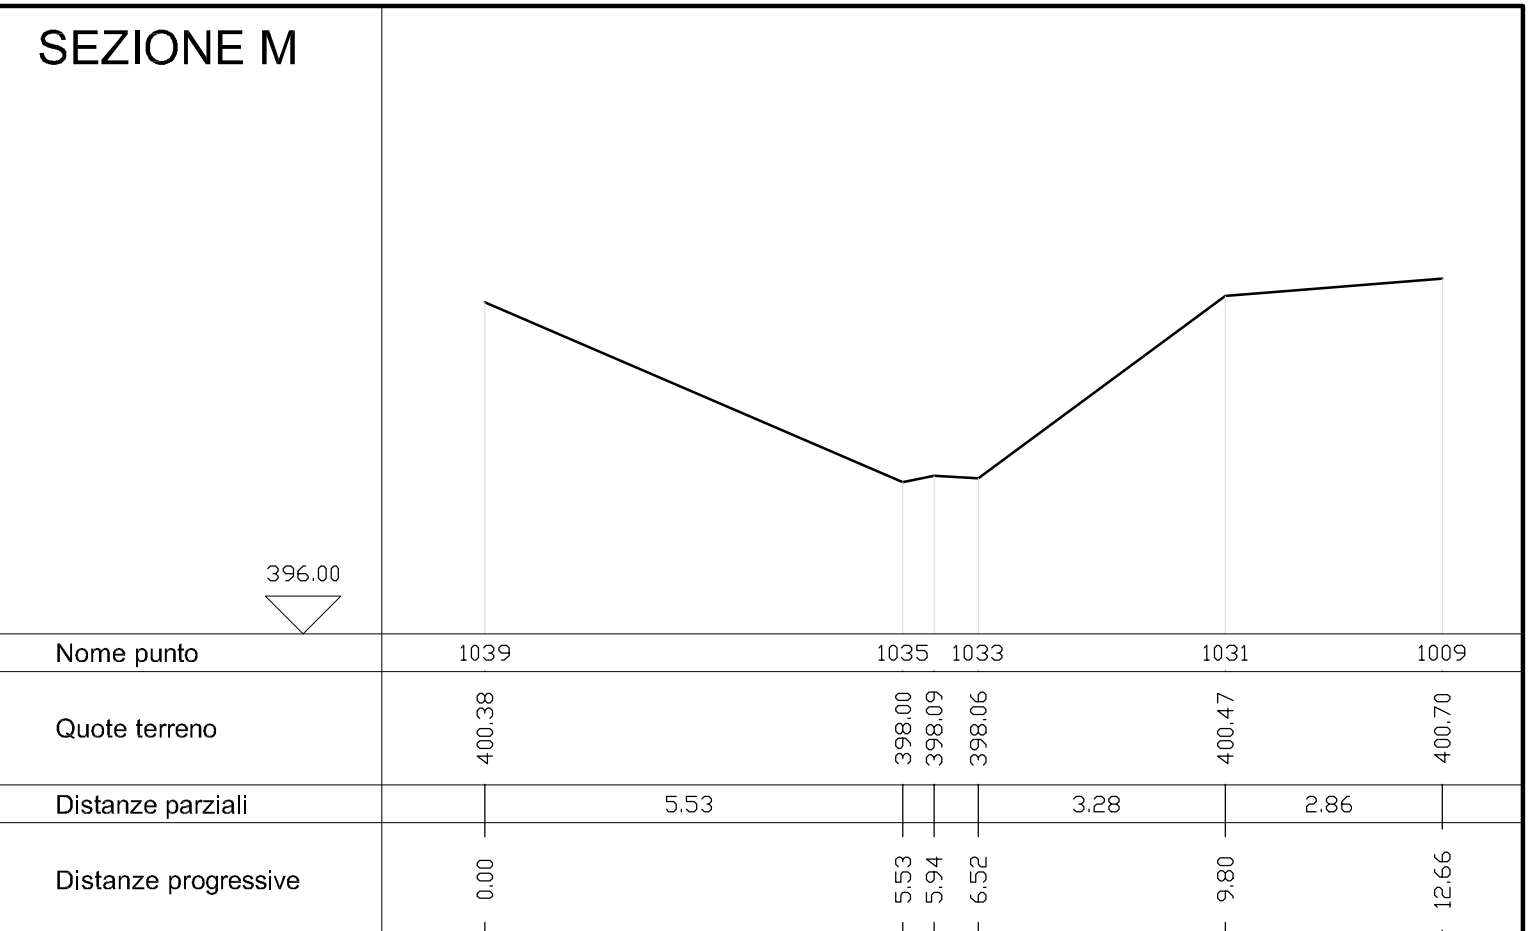
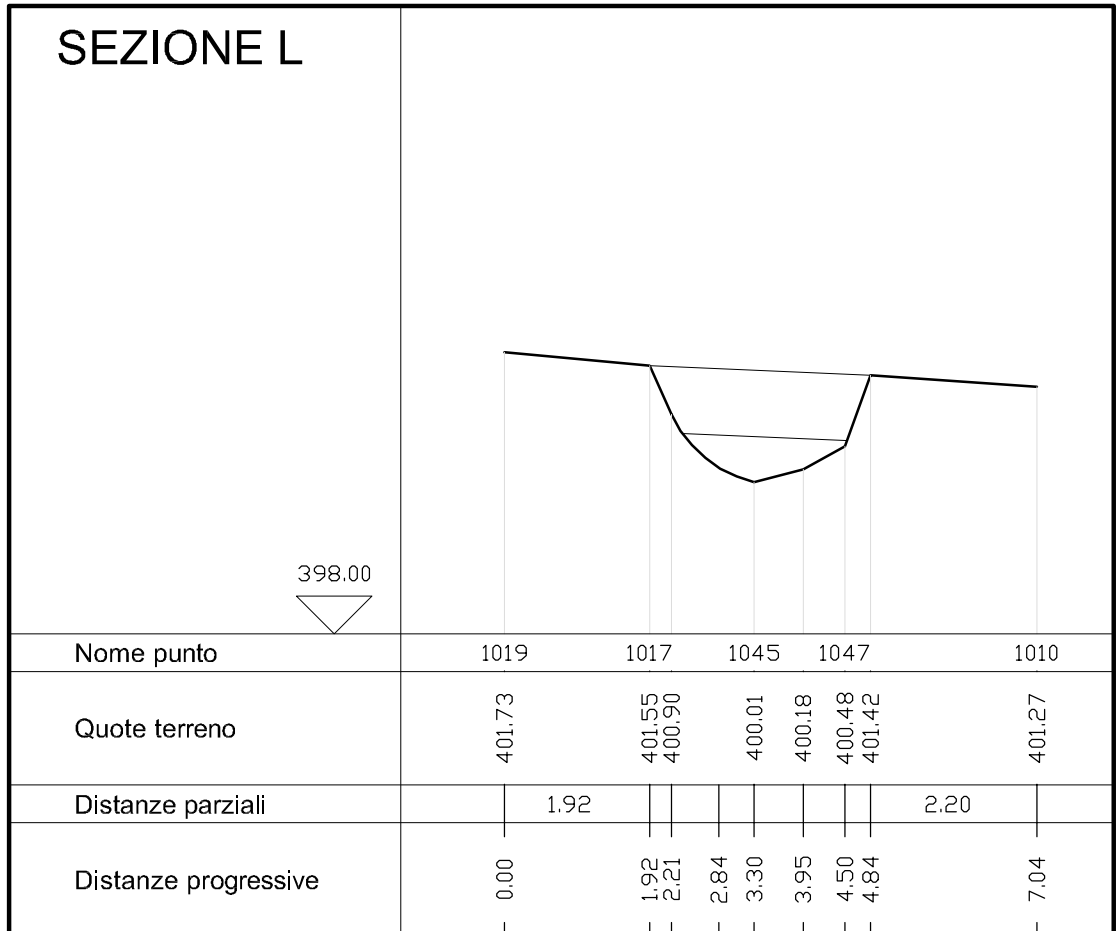
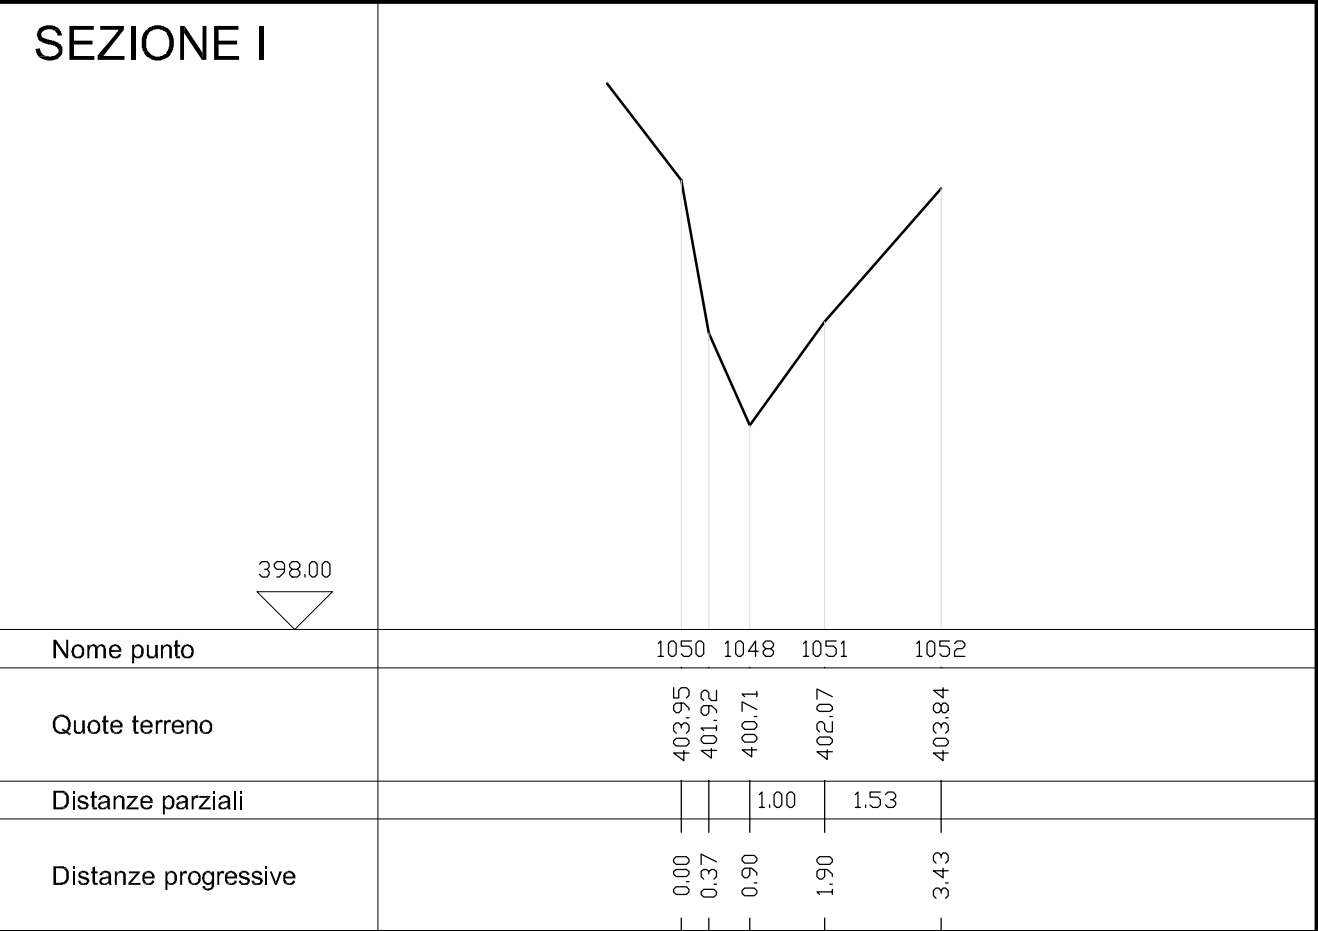
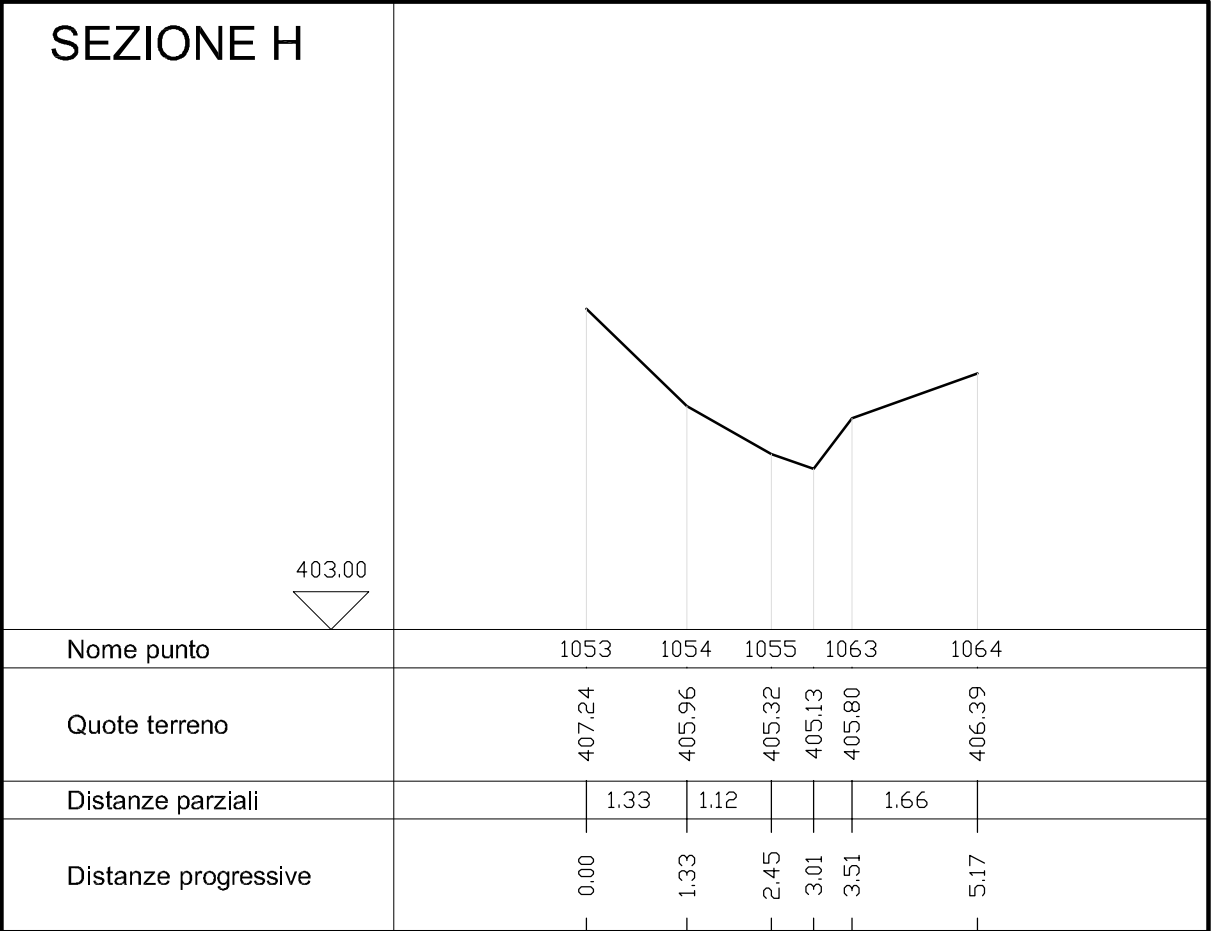
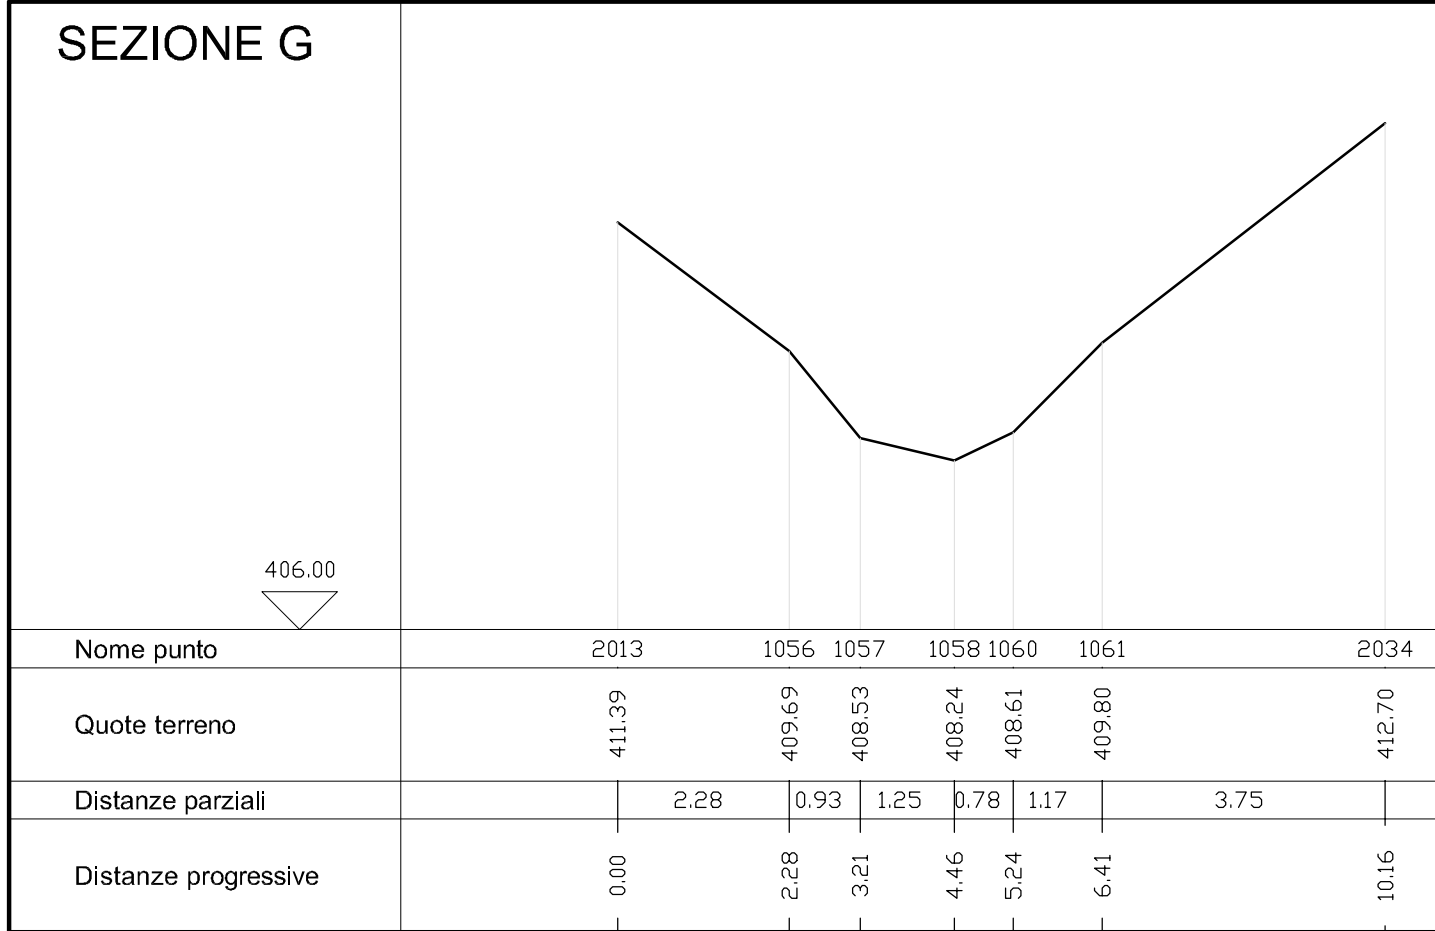


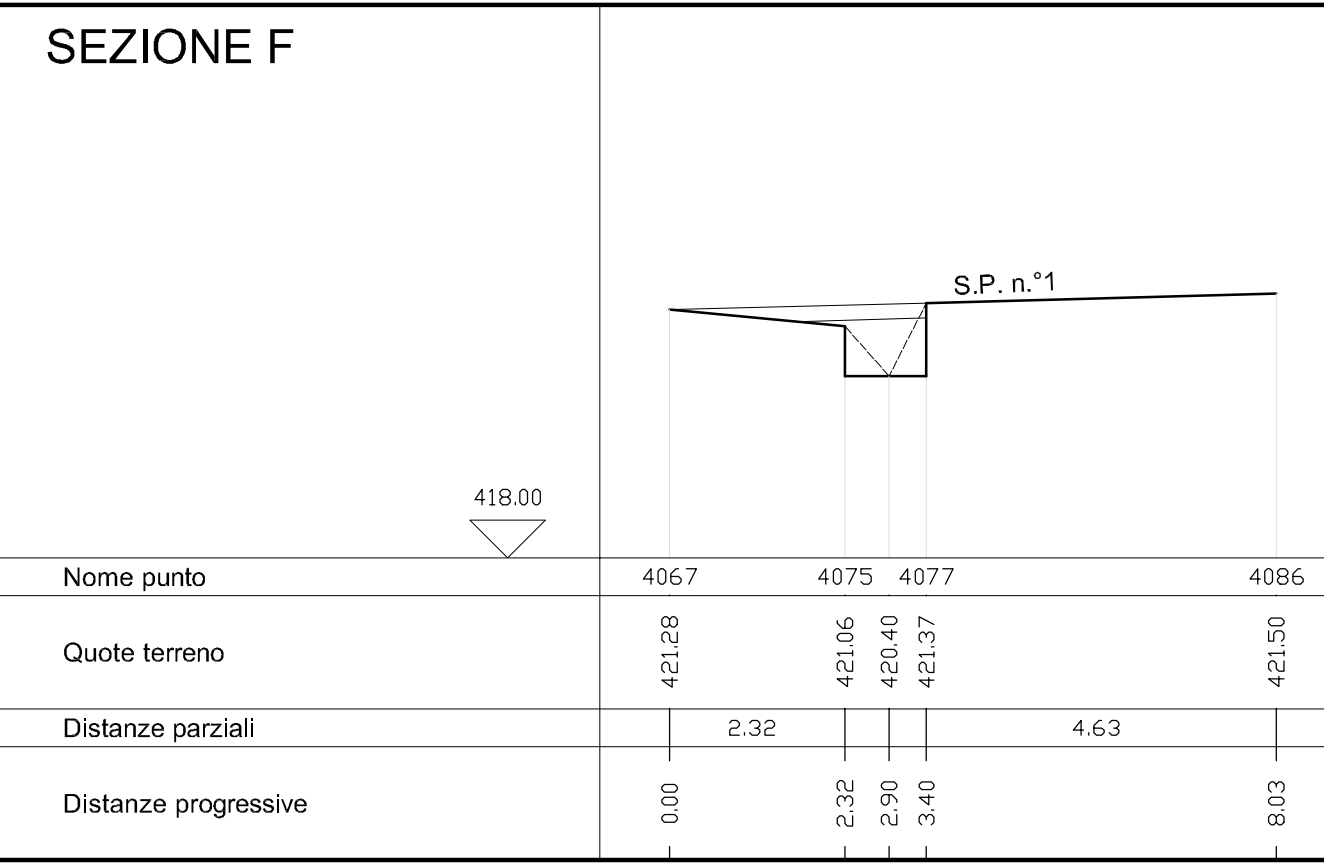


IMPLUVIO VALLIVO N°1

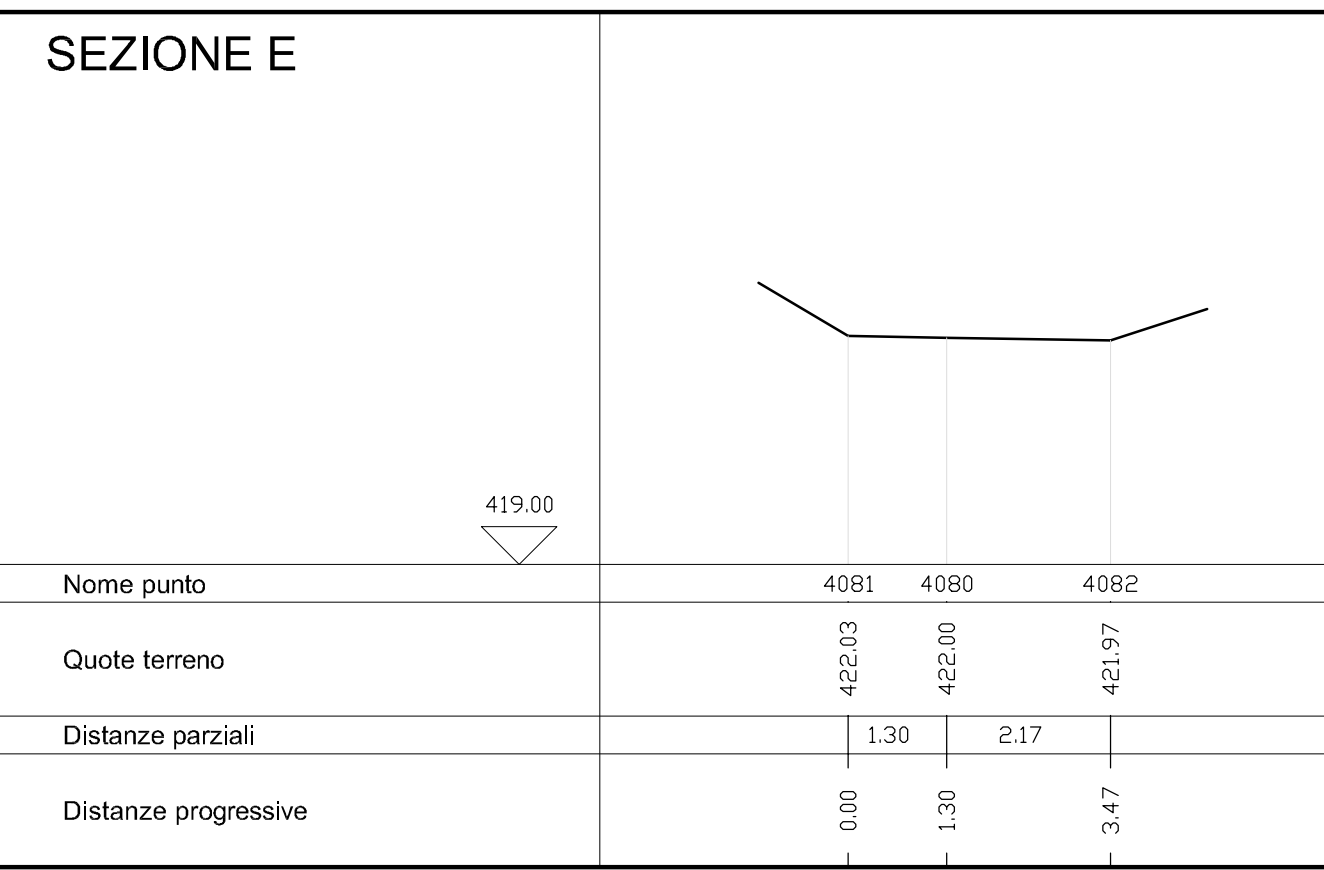

IMPLUVIO VALLIVO N°2

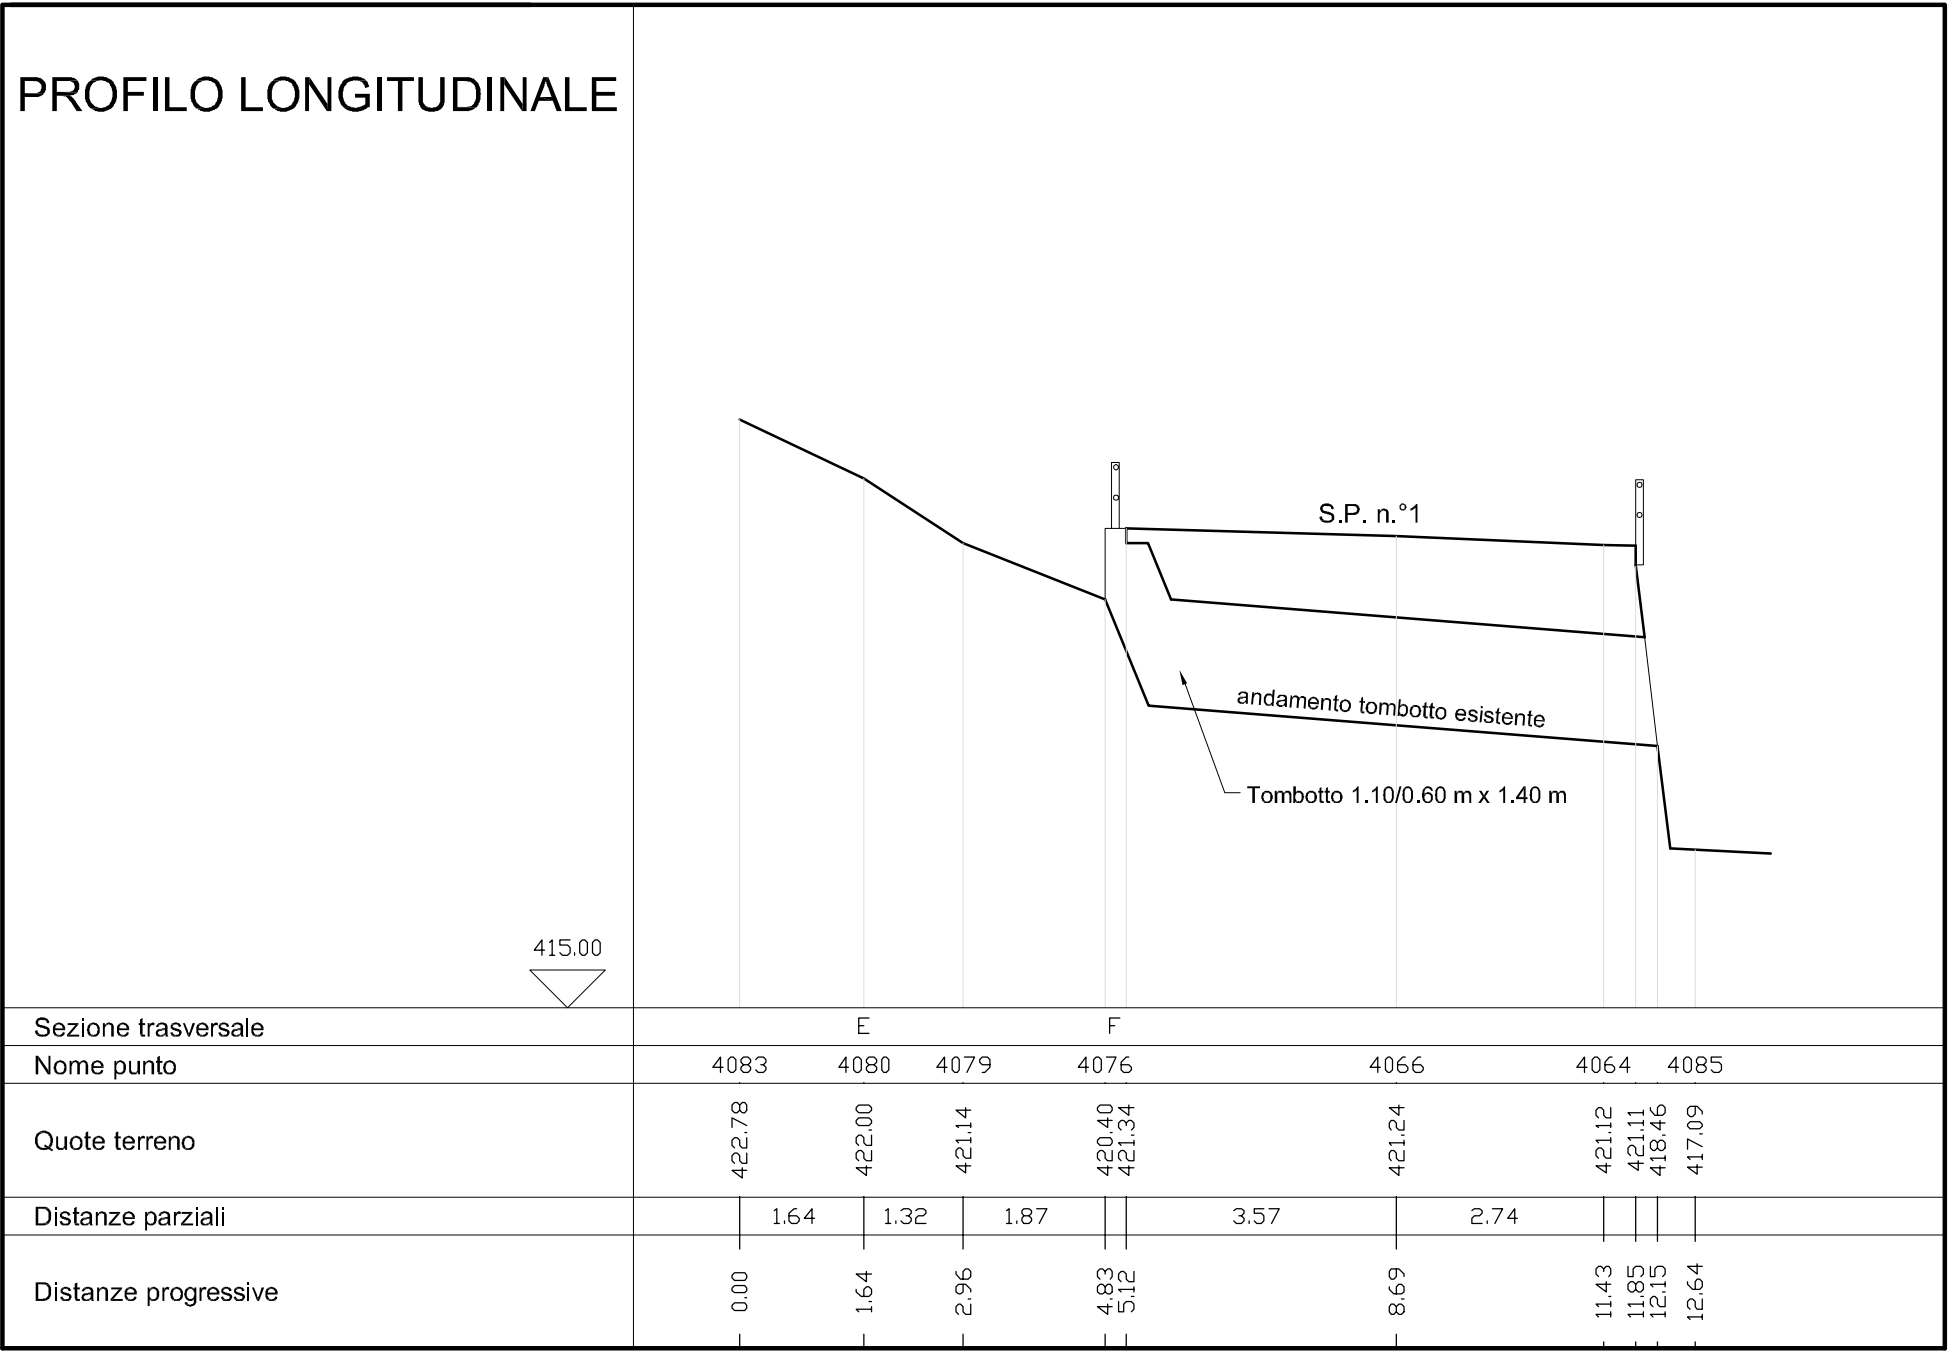

PROFILO LONGITUDINALE

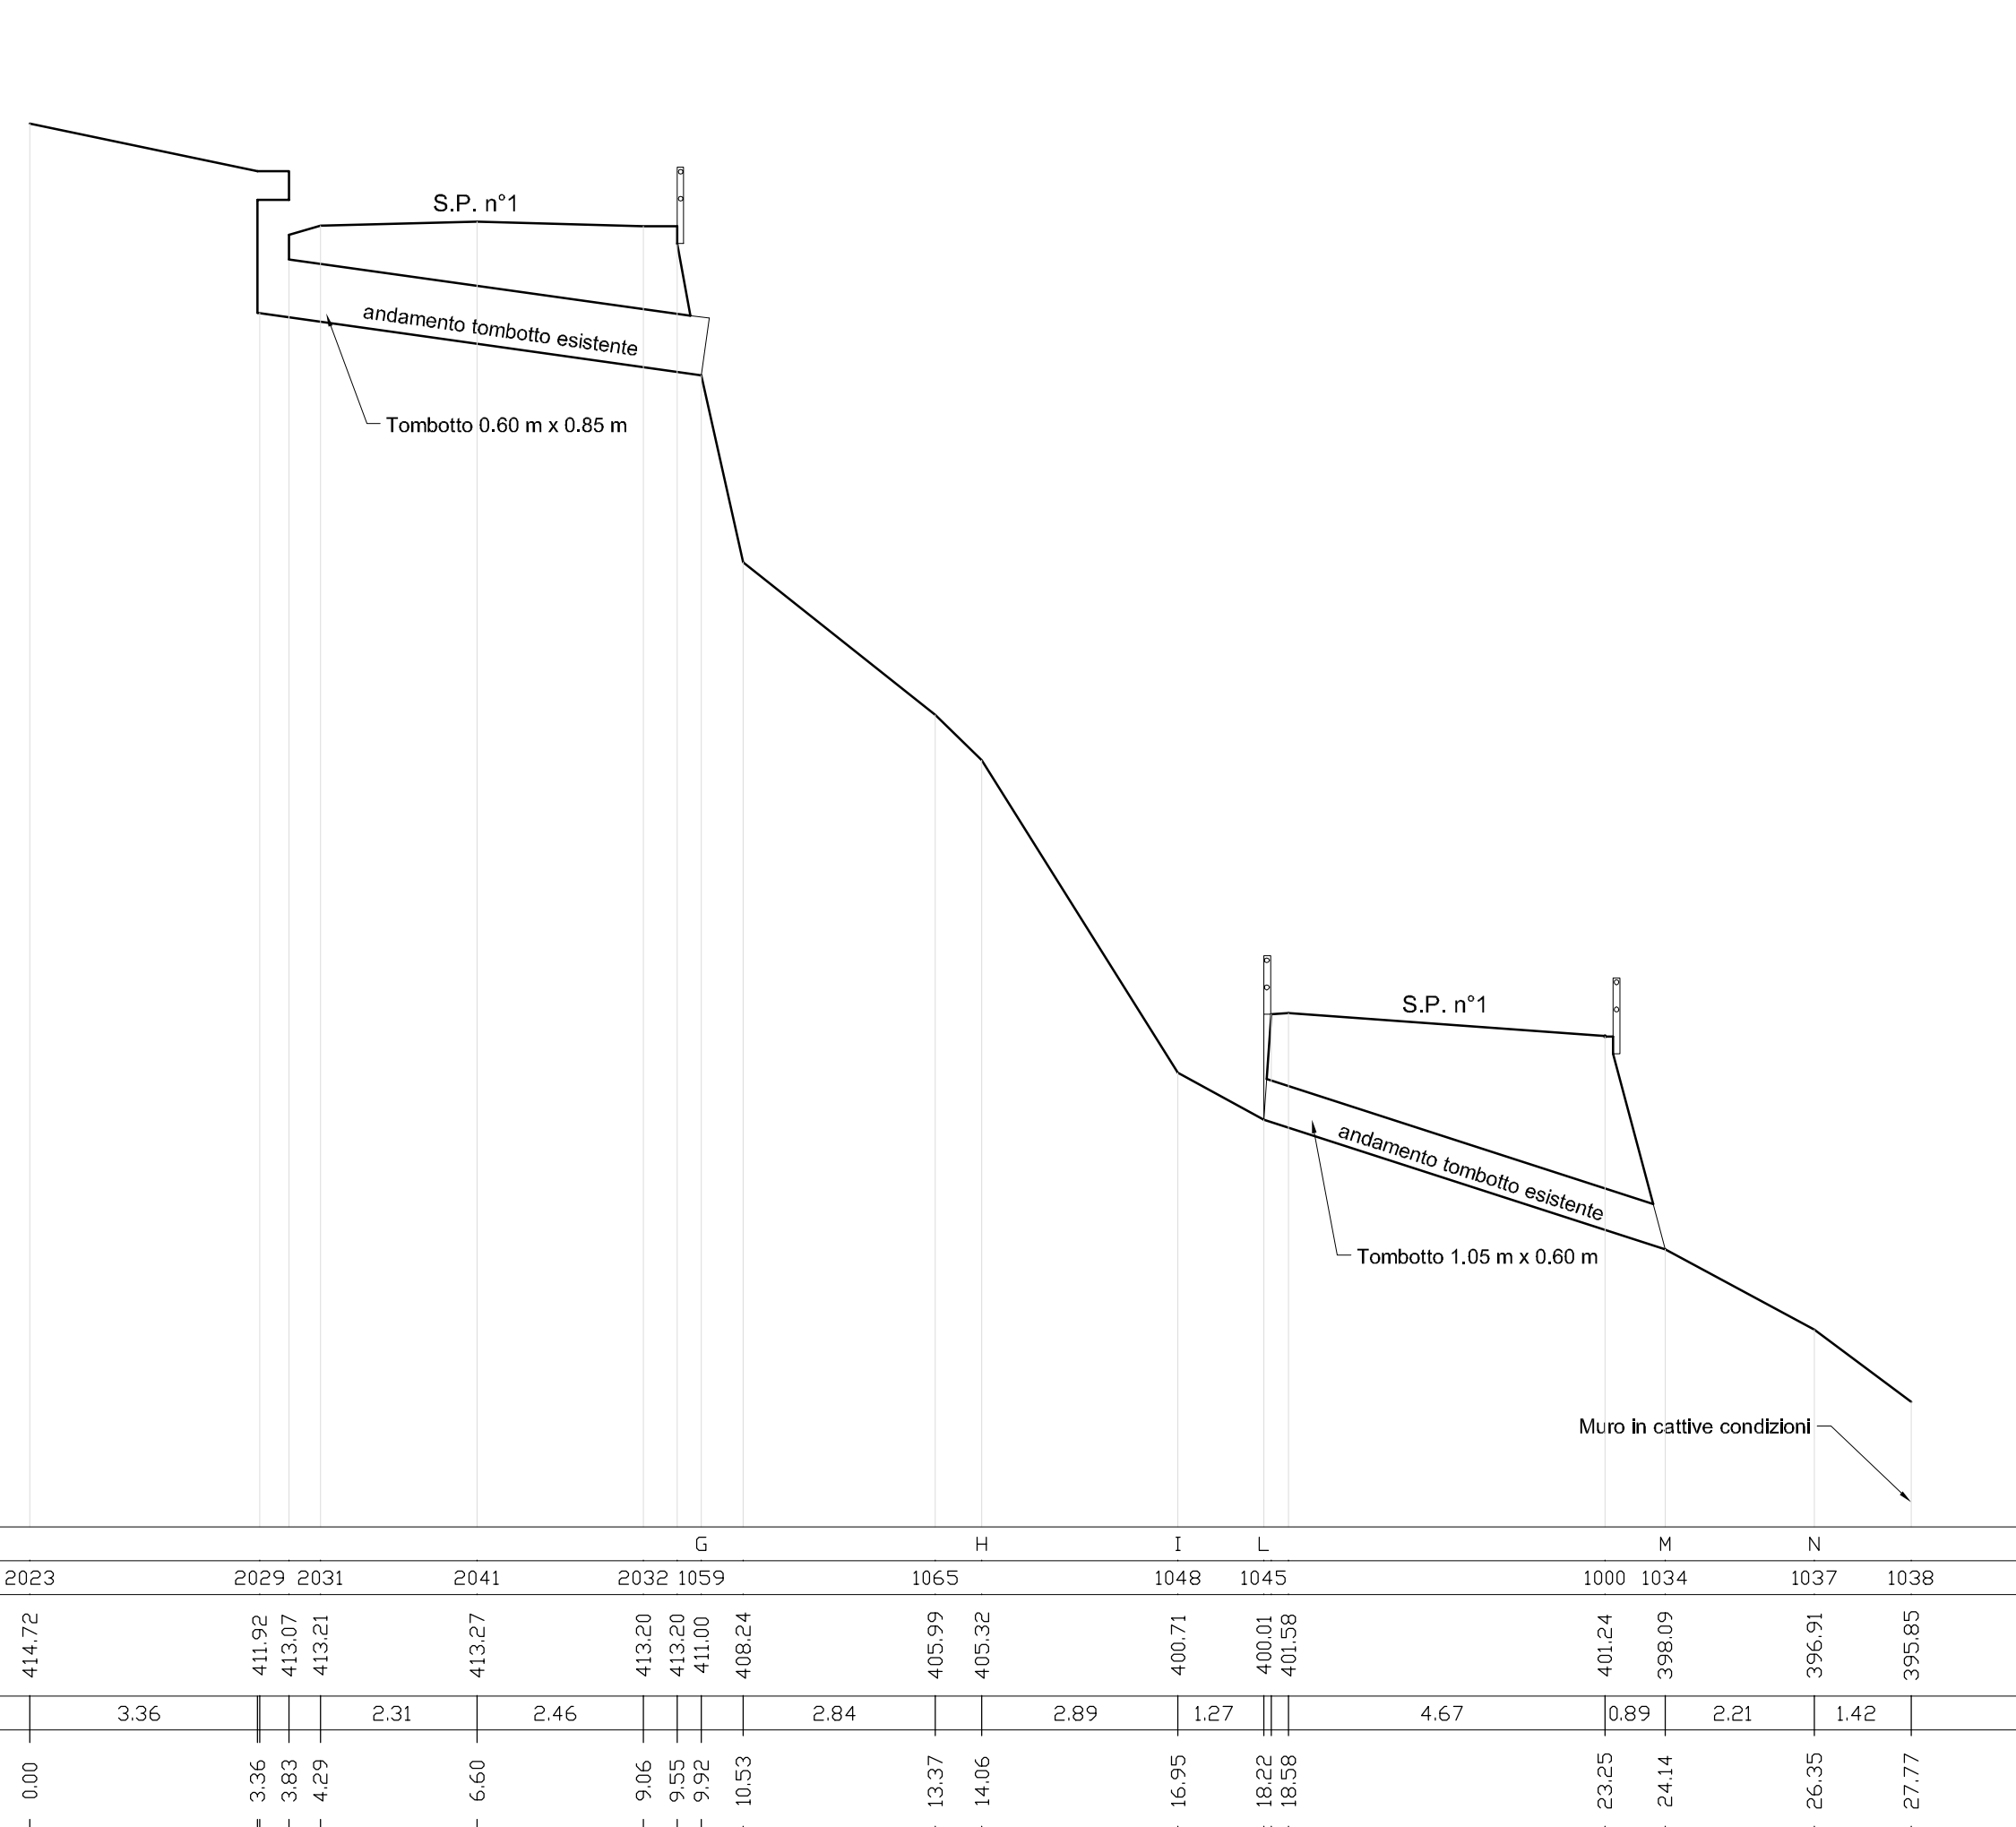

COMUNE DI MORBEGNO



RILIEVO TOPOGRAFICO, PROGETTAZIONE PRELIMINARE, DEFINITIVA ED ESECUTIVA, DIREZIONE E CONTABILITA' DEI LAVORI

CANALE DI GRONDA INCROCIO
STRADA PRIULA - S.P.1 PER SAN MARCO

RILIEVO TOPOGRAFICO

OGGETTO: ELABORATO
RILIEVO TOPOGRAFICO - IMPLUVI VALLIVI
PROFILI LONGITUDINALI E SEZIONI TRASVERSALI

DATA	REDAZIONE	SCALA	CODICE
Settembre 2004	br	1:100	100-RI-SZ-002

Ing. Begnisi Raffaella
via Furmugli n° 86 - Morbegno (SO)
tel e fax 0342/60087
email ing.begnisi.raffaella@libero.it