


PLANIMETRIA GENERALE

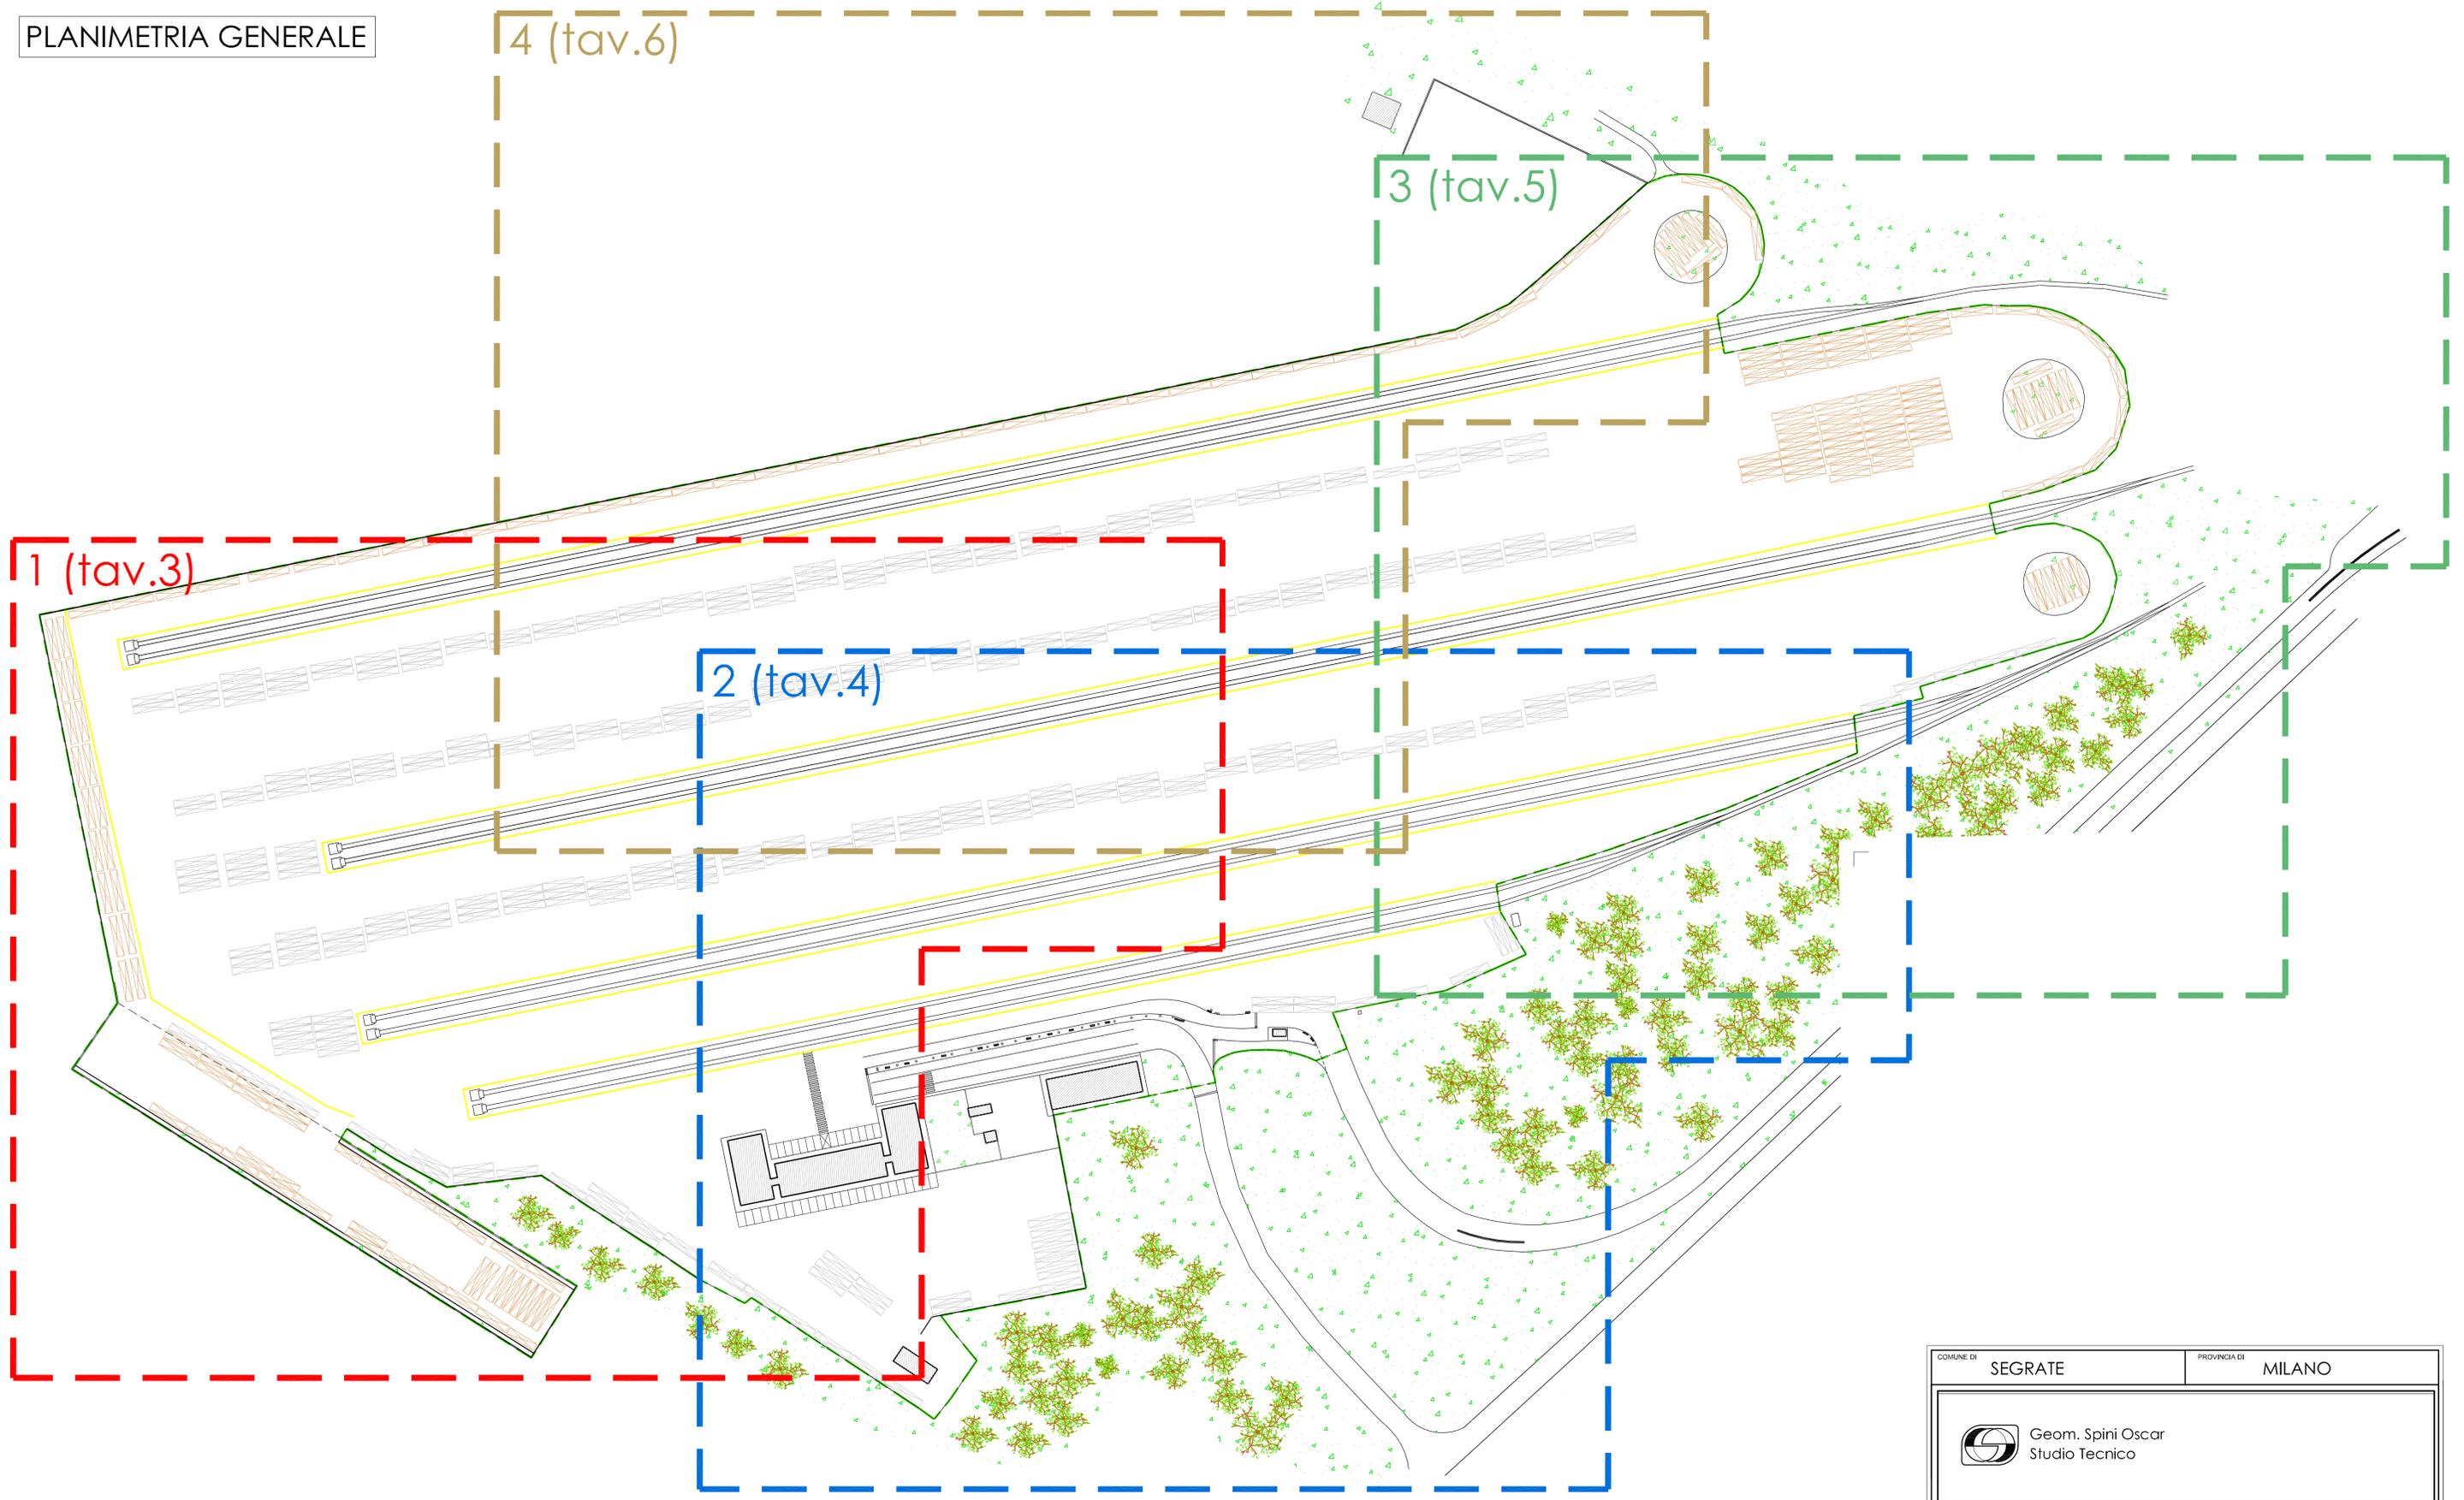

COMUNE DI SEGRATE		PROVINCIA DI MILANO	
 Geom. Spini Oscar Studio Tecnico			
P.zza S. Giovanni 6, 23017 - Morbegno (SO) - Tel. 0342 / 051132 - Fax. 0342 / 051089 - oscar.spini@studiotecnico.it			
COMMITTENTE		DISEGNATORE	
Rete Ferroviaria Italiana - Società per Azioni_Roma		os	
TAVOLA		TAVOLA	
PLANIMETRIA GENERALE			
DATA	AGGIORNAMENTI	grafica	RAPPORTO
Maggio 2016	/	245	1:1000
OGGETTO			
Rilievo celerimetrico area "Terminal Italia s.r.l." scalo intermodale di Segrate			
Tutti i diritti su questa tavola sono riservati a termine di legge: riproduzione anche parziale vietata senza autorizzazione.			

2