


Planimetria rilievo
tratta di MONTE - scala 1:200





Planimetria di inquadramento
- scala 1:1.000

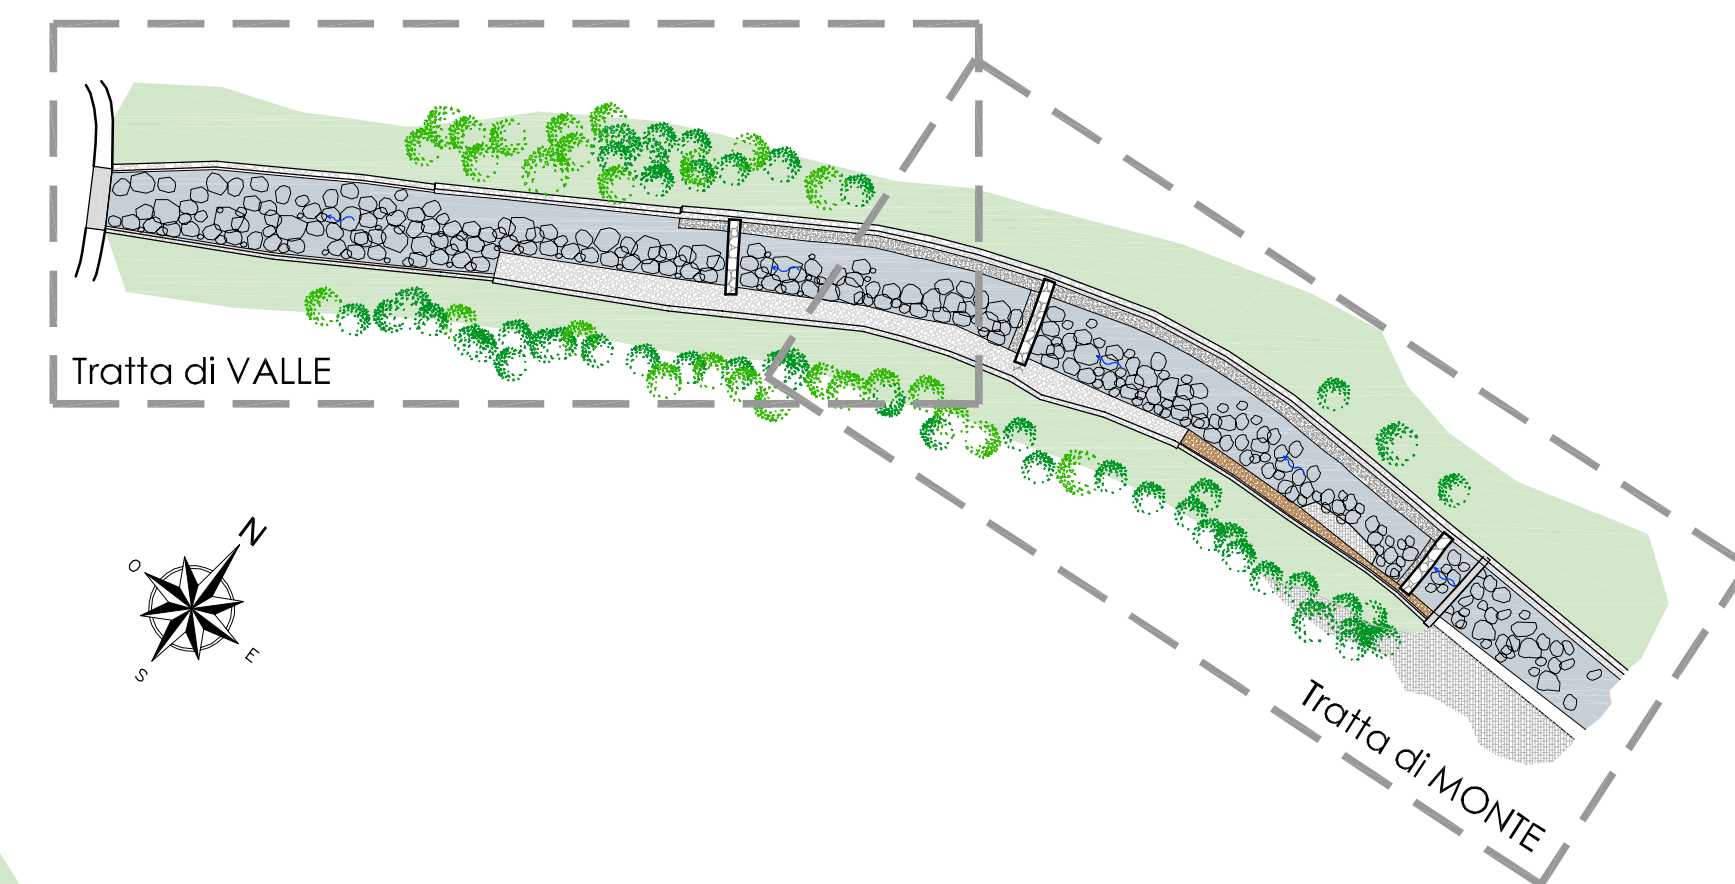

LEGENDA

- Stazione e quota terreno
- Punto battuto e quota terreno
- Torrente Tovate
- Argini / scogliera esistenti
- Briglia esistente
- Sottomurazione in cls esistente
- Roccia
- Deposito di terreno
- Terreno a prato / alberato

Planimetria rilievo
tratta di VALLE - scala 1:200

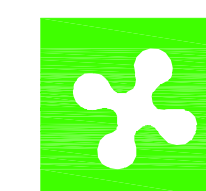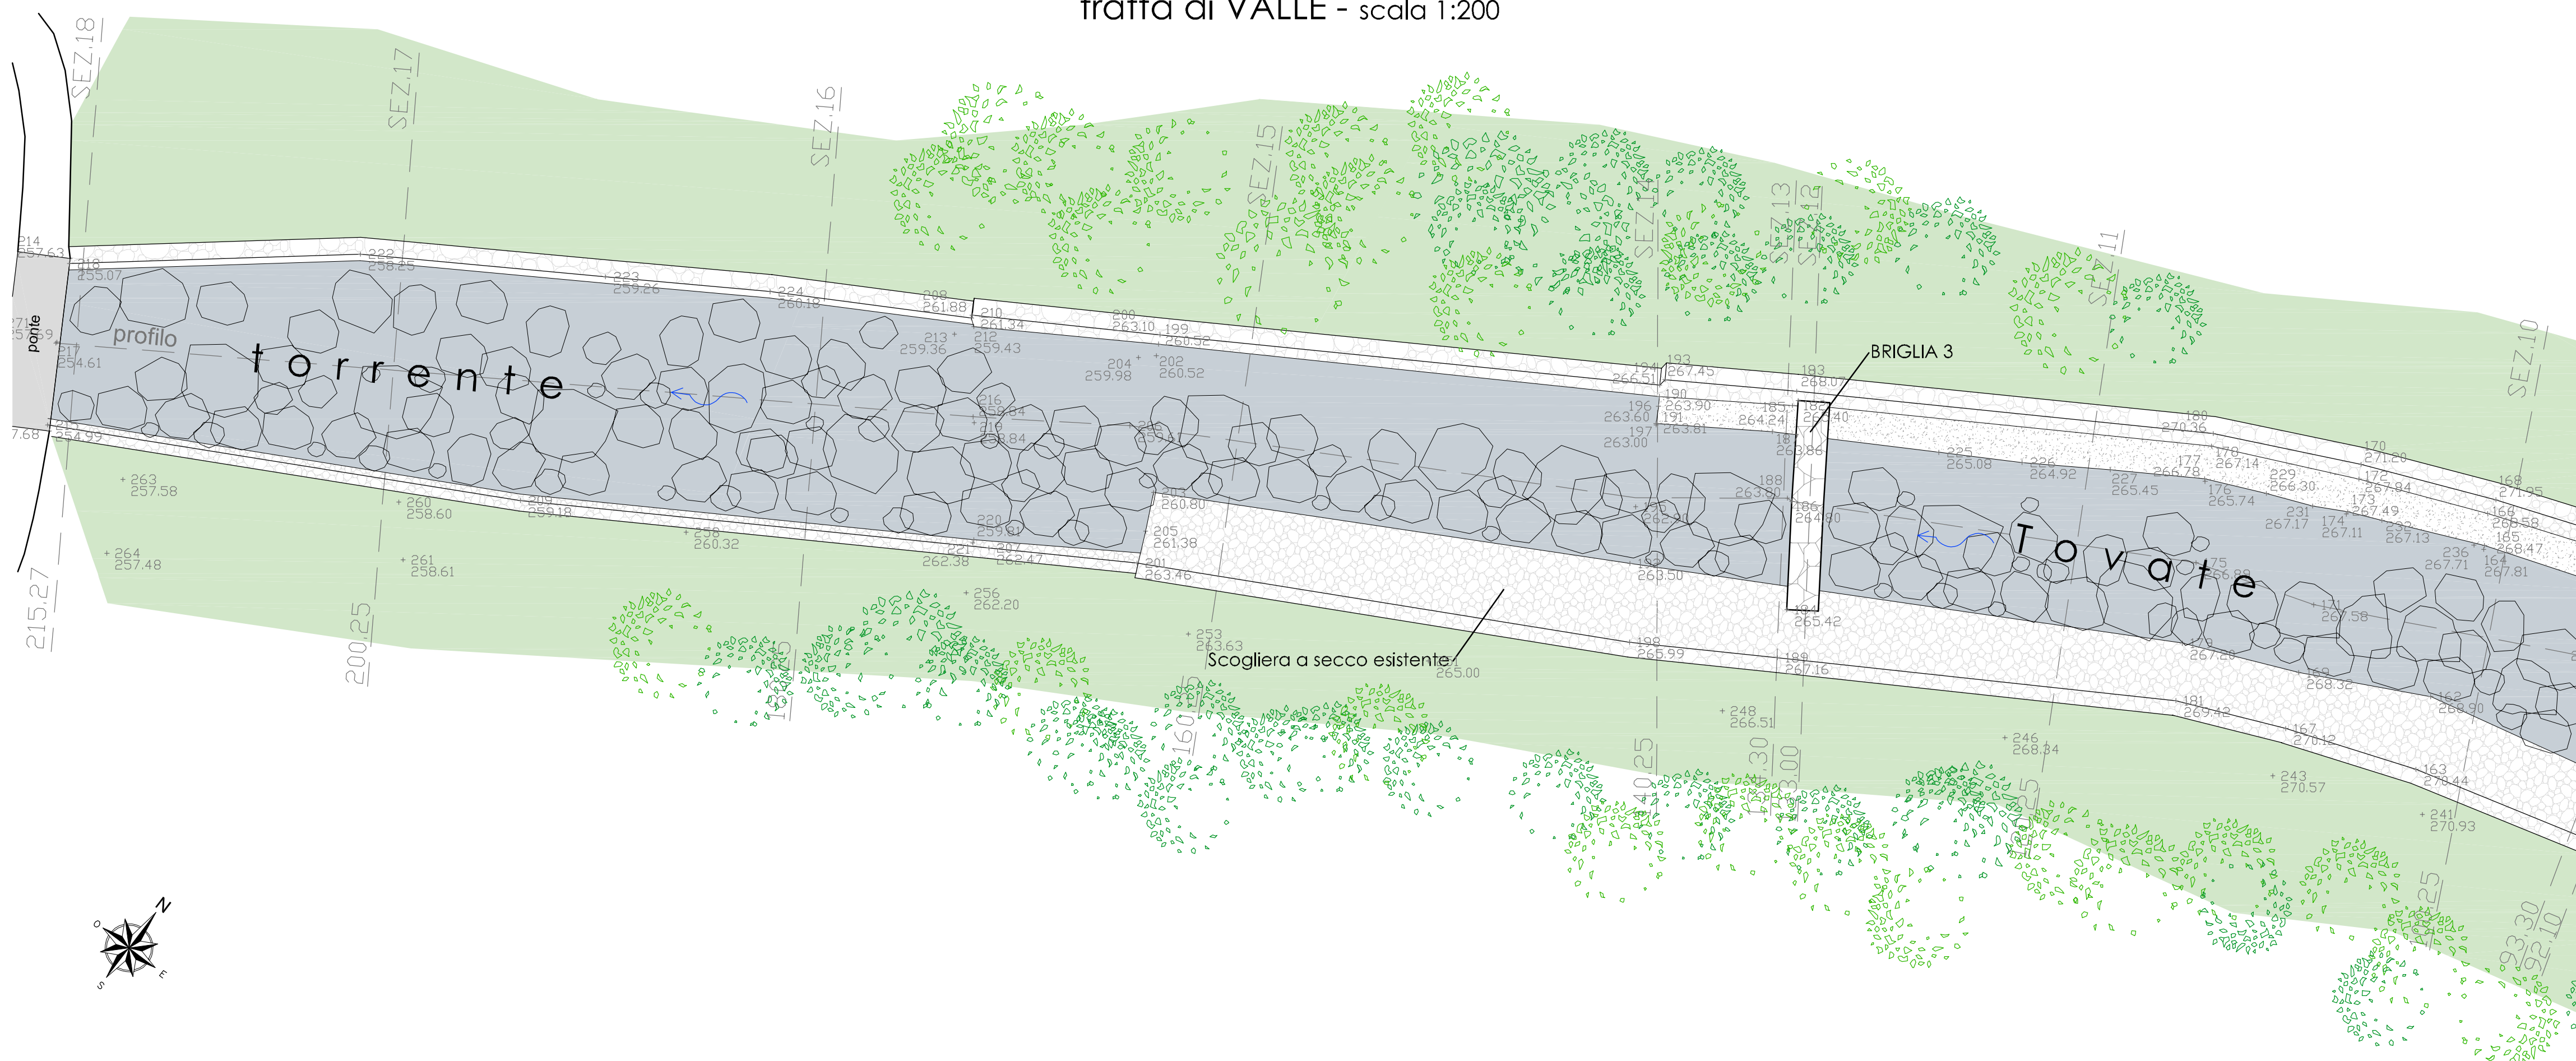

REGIONE LOMBARDIA
(Provincia di Sondrio)



COMUNE DI
MORBEGNO

INTERVENTI URGENTI DI
RISISTEMAZIONE IDROGEOLOGICA
SUL TORRENTE TOVATE
in frazione CAMPOVICO

RILIEVO CELERIMETRICO

Professionista incaricato:
Geom. Oscar Spini
Via Fumagalli 86, Morbegno - Tel./fax 0342 / 602876 - e-mail oscar.spini@libero.it

Data: Novembre 2006	PLANIMETRIA di RILIEVO		
Aggiornamento:			
Aggiornamento:			
Aggiornamento:			
Scala: varie	Ente Attuatore Amministrazione Comunale di Morbegno	Tavola: 1	Quadro: