FASI ESECUTIVE REALIZZAZIONE BALCONI:

- Realizzazione scasso nel muro perimetrale per alloggiamento IPE120;
- Messa a nudo della correa per tutto lo spessore (24 cm);
- Realizzazione fori di ancoraggio Ø18 a rotopercussione, prof. 16 cm;
- Pulizia del foro con aria compressa;
- Iniezione dell'ancorante chimico fino a 2/3 del foro;
- Posa della carpenteria metallica saldata a piena compenetrazione;
- Inserimento degli ancoraggi e chiusura con coppia di serraggio pari a 110 Nm (11kgm);
- Ripristino dello scasso

PARTICOLARE PIASTRA di ANCORAGGIO

scala 1:2

Putrella IPE 120, FE360 L=900+513*mm
*da verificare a scasso eseguito

Ancoraggi tipo Fischer FAZII 16/50
diametro 16mm lung. totale 165mm
coppia di serraggio 110 Nm

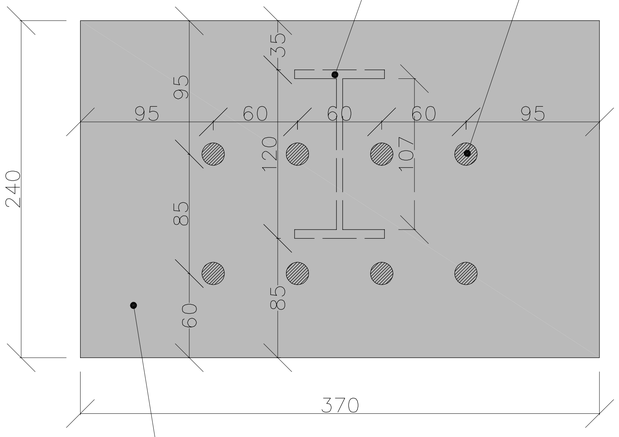

Piastra in acciaio dim. 240x370 mm spessore 7 mm
con 8 fori diam 18 mm e saldatura in corrispondenza
della IPE120 a completa penetrazione classe II UNI 5132

PARTICOLARE BALCONE
sezione trasversale in mezzeria

scala 1:10

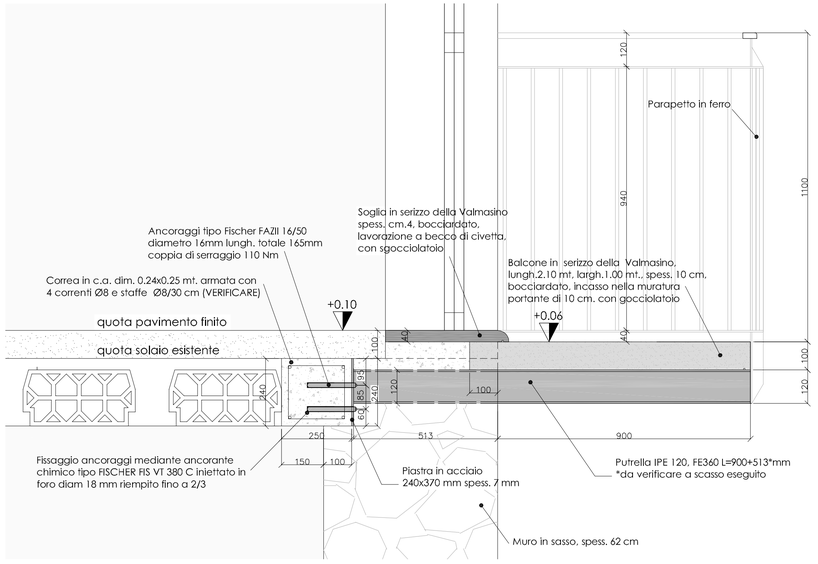

PARTICOLARE CORDOLO MARCAPIANO
sezione trasversale

scala 1:10

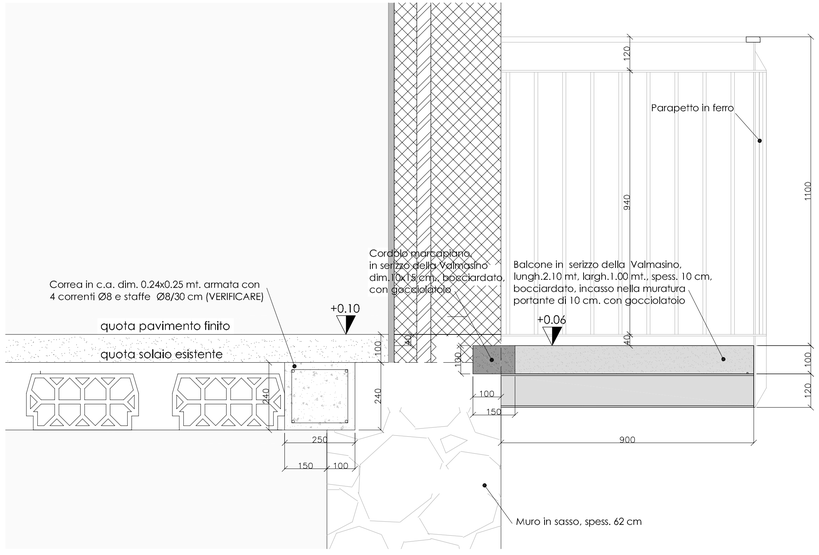

PARTICOLARE PILASTRO
sezione longitudinale

scala 1:10

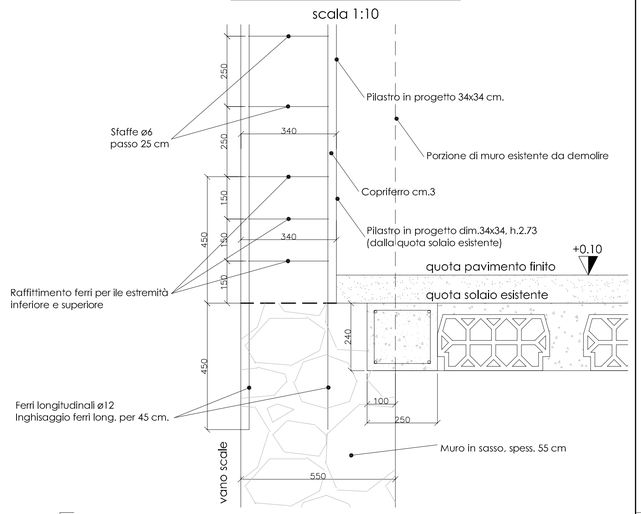

TABELLA MATERIALI

CALCESTRUZZO

CALCESTRUZZO	Classe di resistenta a compressione C25/30 Resistenza normalizzata 32.5 R Classe minima di consistenza S4 Classe di esposizione XC1 (ex 2a) rapporto A/C =0.60

ARMATURE

ACCIAIO	FeB44k controllato in stabilimento Copriferro minimo 30 mm Inghisaggio con malte e ritiro controllato oppure con resina bicomponente tipo FISHER VT380C

COMUNE DI: COSIO VALTELLINO — PROVINCIA DI: SONDRIO

Geom. Spini Oscar
Studio Tecnico

Il Tecnico
Geom. Oscar Spini

Via Fumagalli n°86 - Morbegno (SO) - Tel./fax 0342 / 602 876 e-mail: oscar.spini@libero.it

COMMITTENTE

DISEGNATORE: RB

TAVOLA: PARTICOLARI COSTRUTTIVI

DATA	AGGIORNAMENTI	pratica	RAPPORTO
Luglio 2006	/	P085	varie

OGGETTO: Recupero di sottotetto esistente (ai sensi L.R.12 e 20 del 2005)

TAVOLA: **U**

Tutti i diritti su questo tavola sono riservati a termine di legge: riproduzione anche parziale vietata senza autorizzazione.