


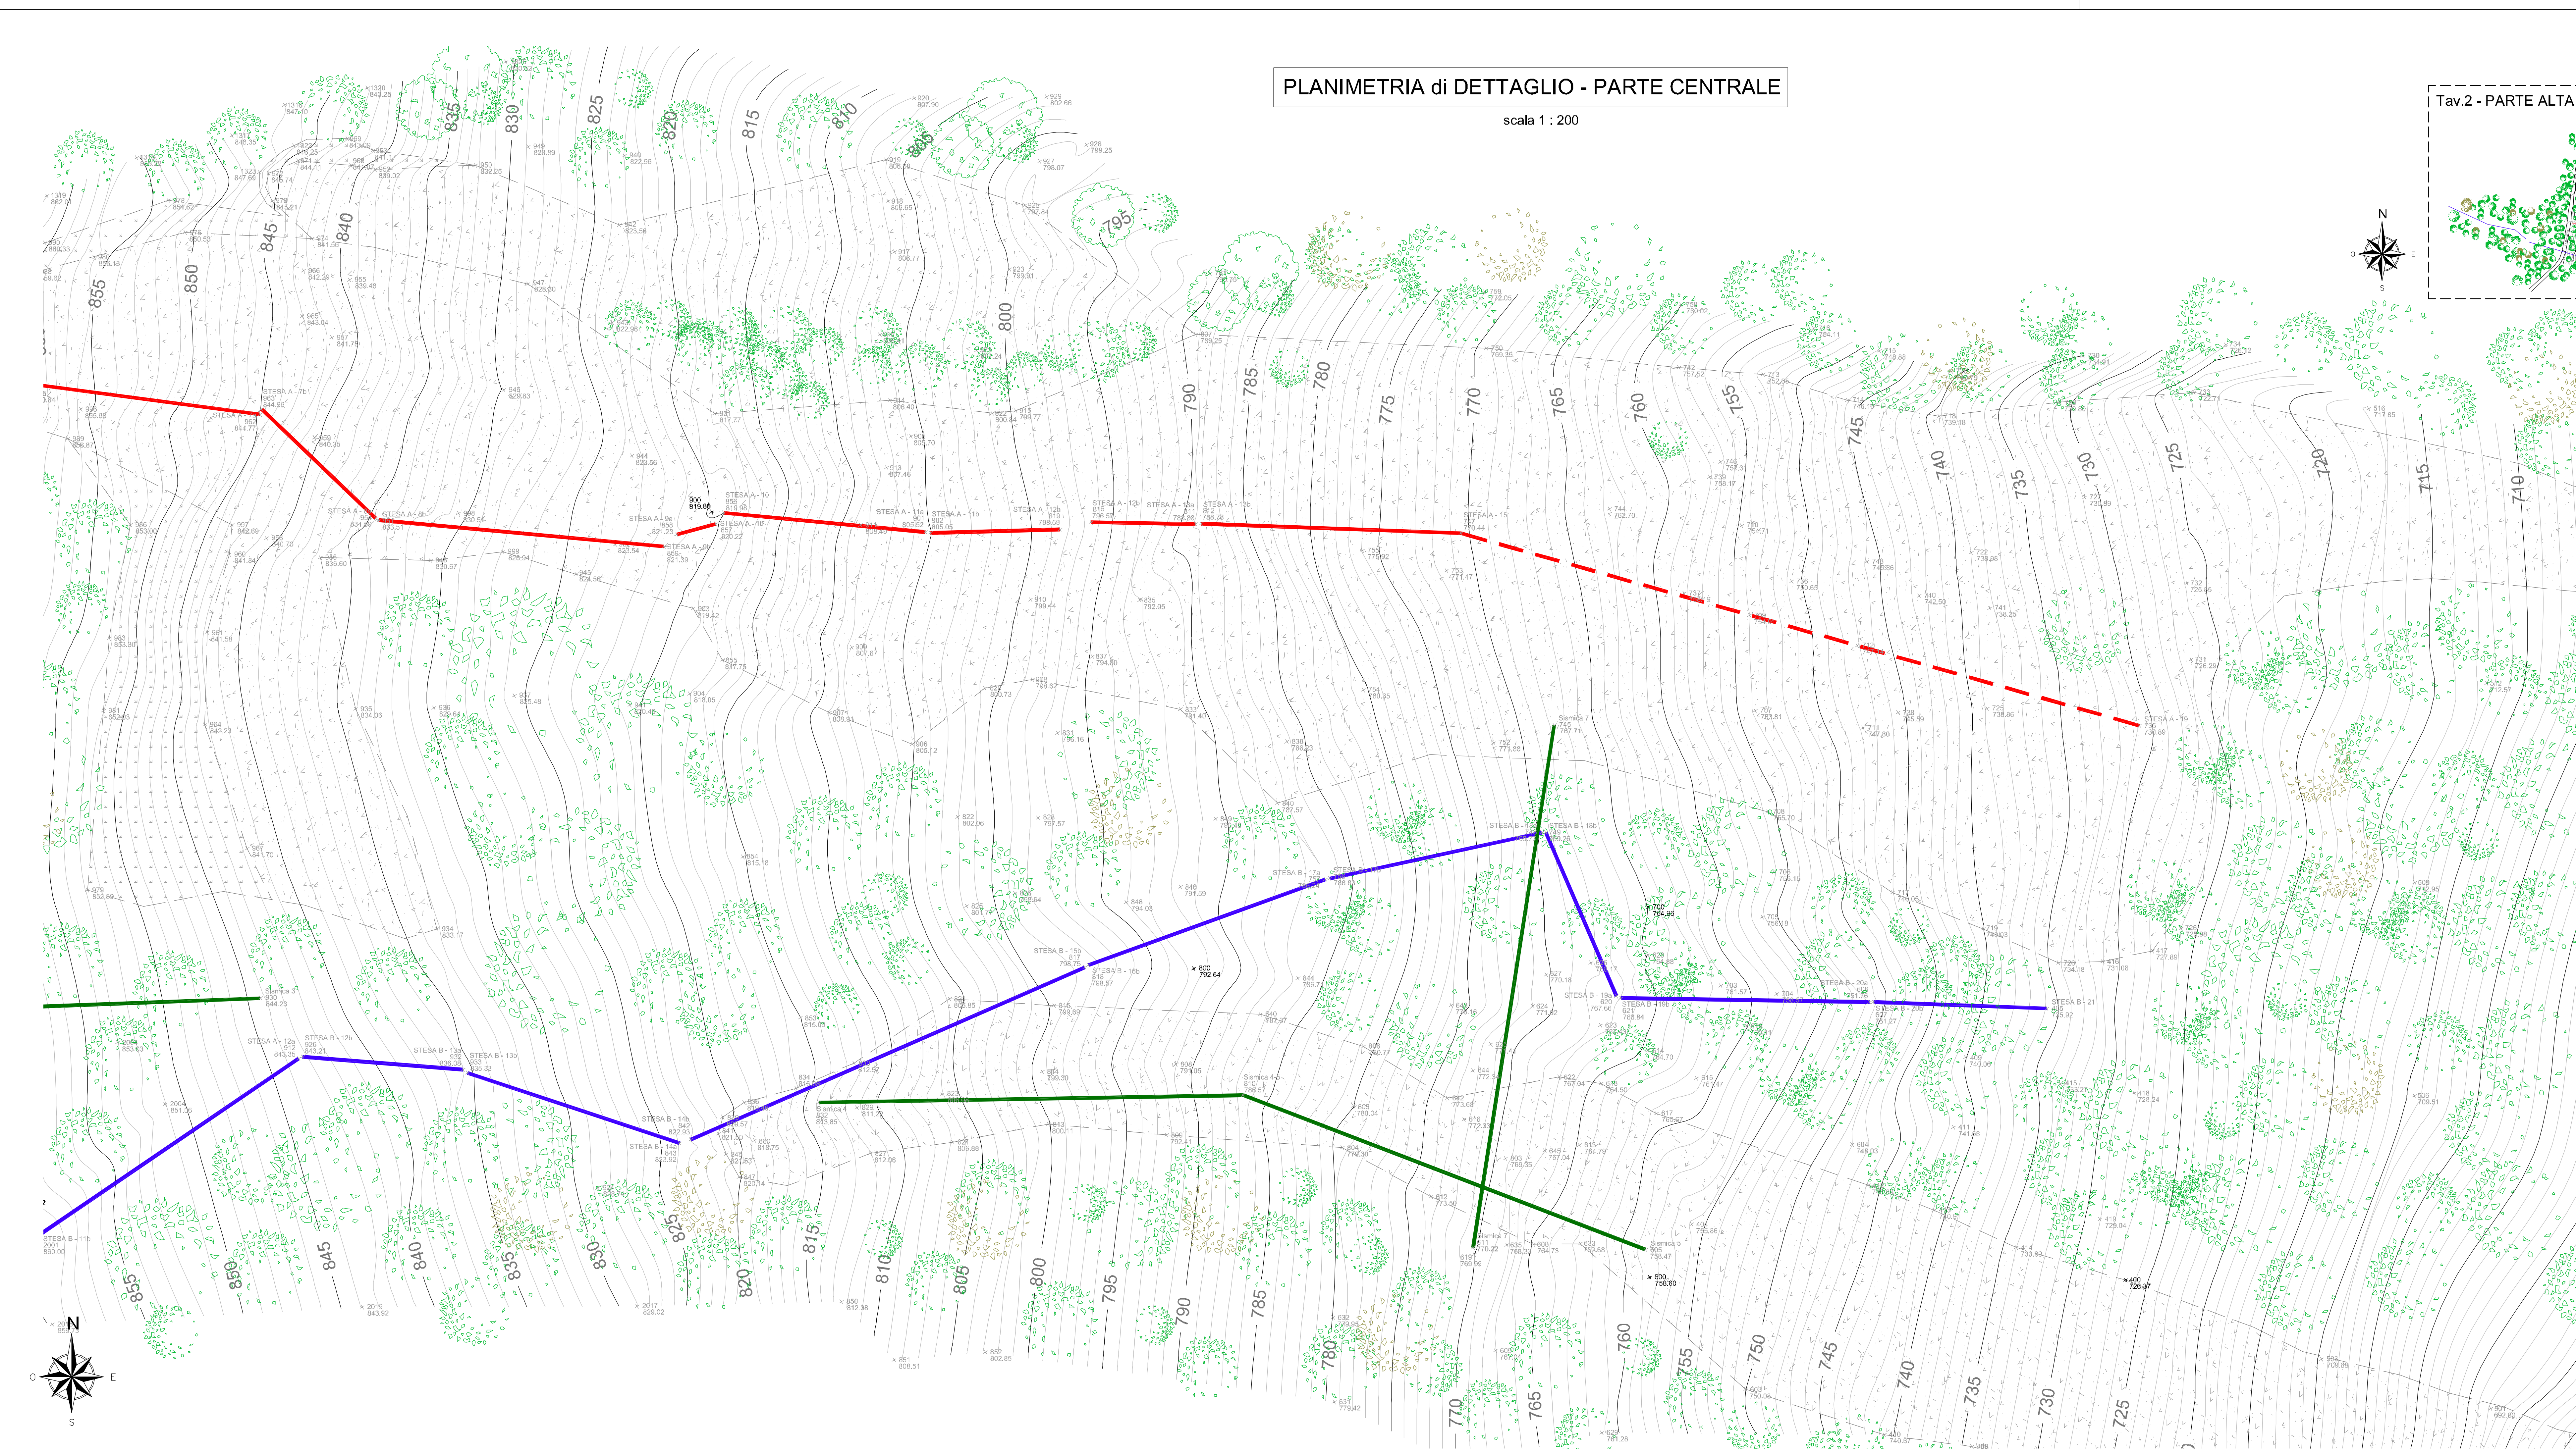


PLANIMETRIA di DETTAGLIO - PARTE CENTRALE

scala 1 : 200

PIANTA CHIAVE

scala 1 : 2.000

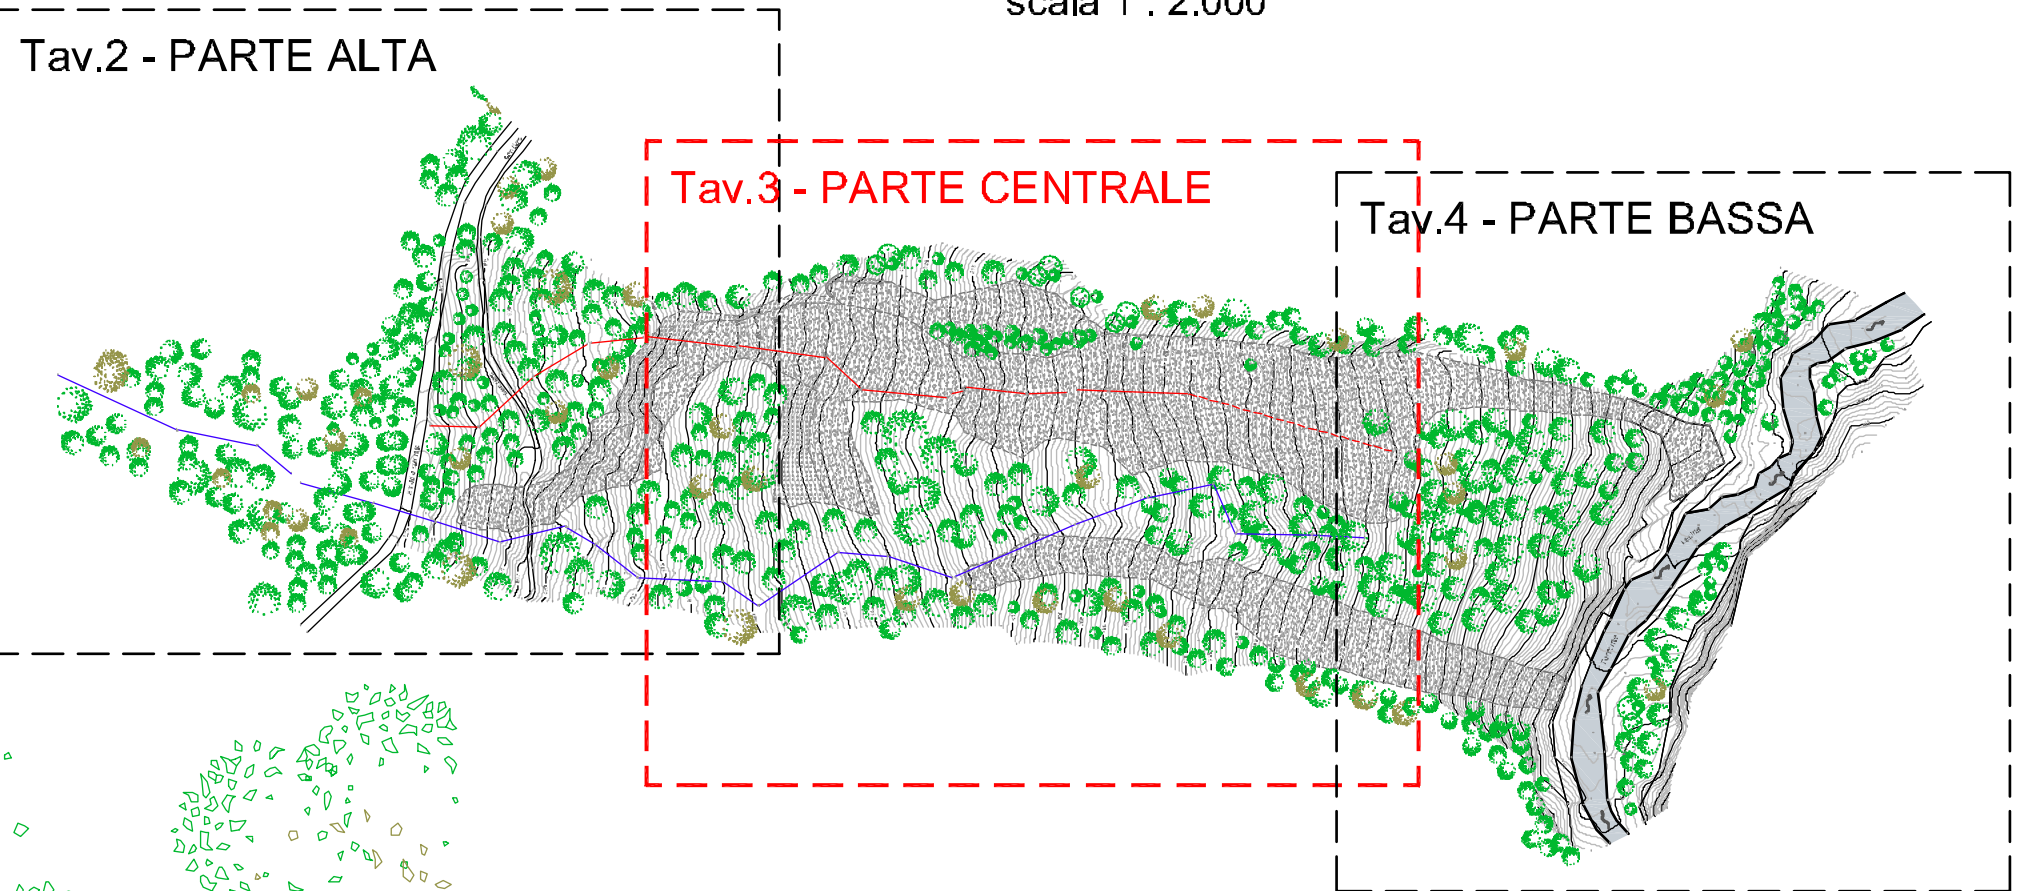

LEGENDA

- Stazione e quota terreno
- Punto battuto e quota terreno
- Curve di livello - eq. 1mt.
- Torrente Lesina
- Area di dissesto
- Area boscata
- Stesa di monitoraggio A
- Stesa di monitoraggio B
- Stesa sismica



COMUNE DI DELEBIO

FENOMENO FRANOSO DI CANARGO



RILIEVI TOPOGRAFICI DI APPROFONDIMENTO  
RILIEVO GEOLOGICO E STIMA GEOLOGICA DI DETTAGLIO DEL  
DISTACCO CON OCCLUSIONE DELL'ALVEO DEL TORRENTE LESINA  
STUDIO DEL FENOMENO DI DAM BREACH E DELL'ONDA DI PIENA

STUDIO di APPROFONDIMENTO

OGGETTO ELABORATO RILIEVO TOPOGRAFICO CELERIMETRICO CORPO FRANA -  
planimetria di dettaglio - PARTE CENTRALE

| DATA         | REDATTORE | SCALA | REVISIONE | TAVOLA |
|--------------|-----------|-------|-----------|--------|
| Gennaio 2006 | OS        | 1:200 | 1         |        |

Professionista:

Geom. Oscar Spini

Via Fumagalli 88, 23017 Montegno - Tel. - fax: 0342 / 802 878 - e-mail oscar.spini@libero.it