



PLANIMETRIA GENERALE

scala 1 : 200


STRALCIO PLANIMETRICO 2/2

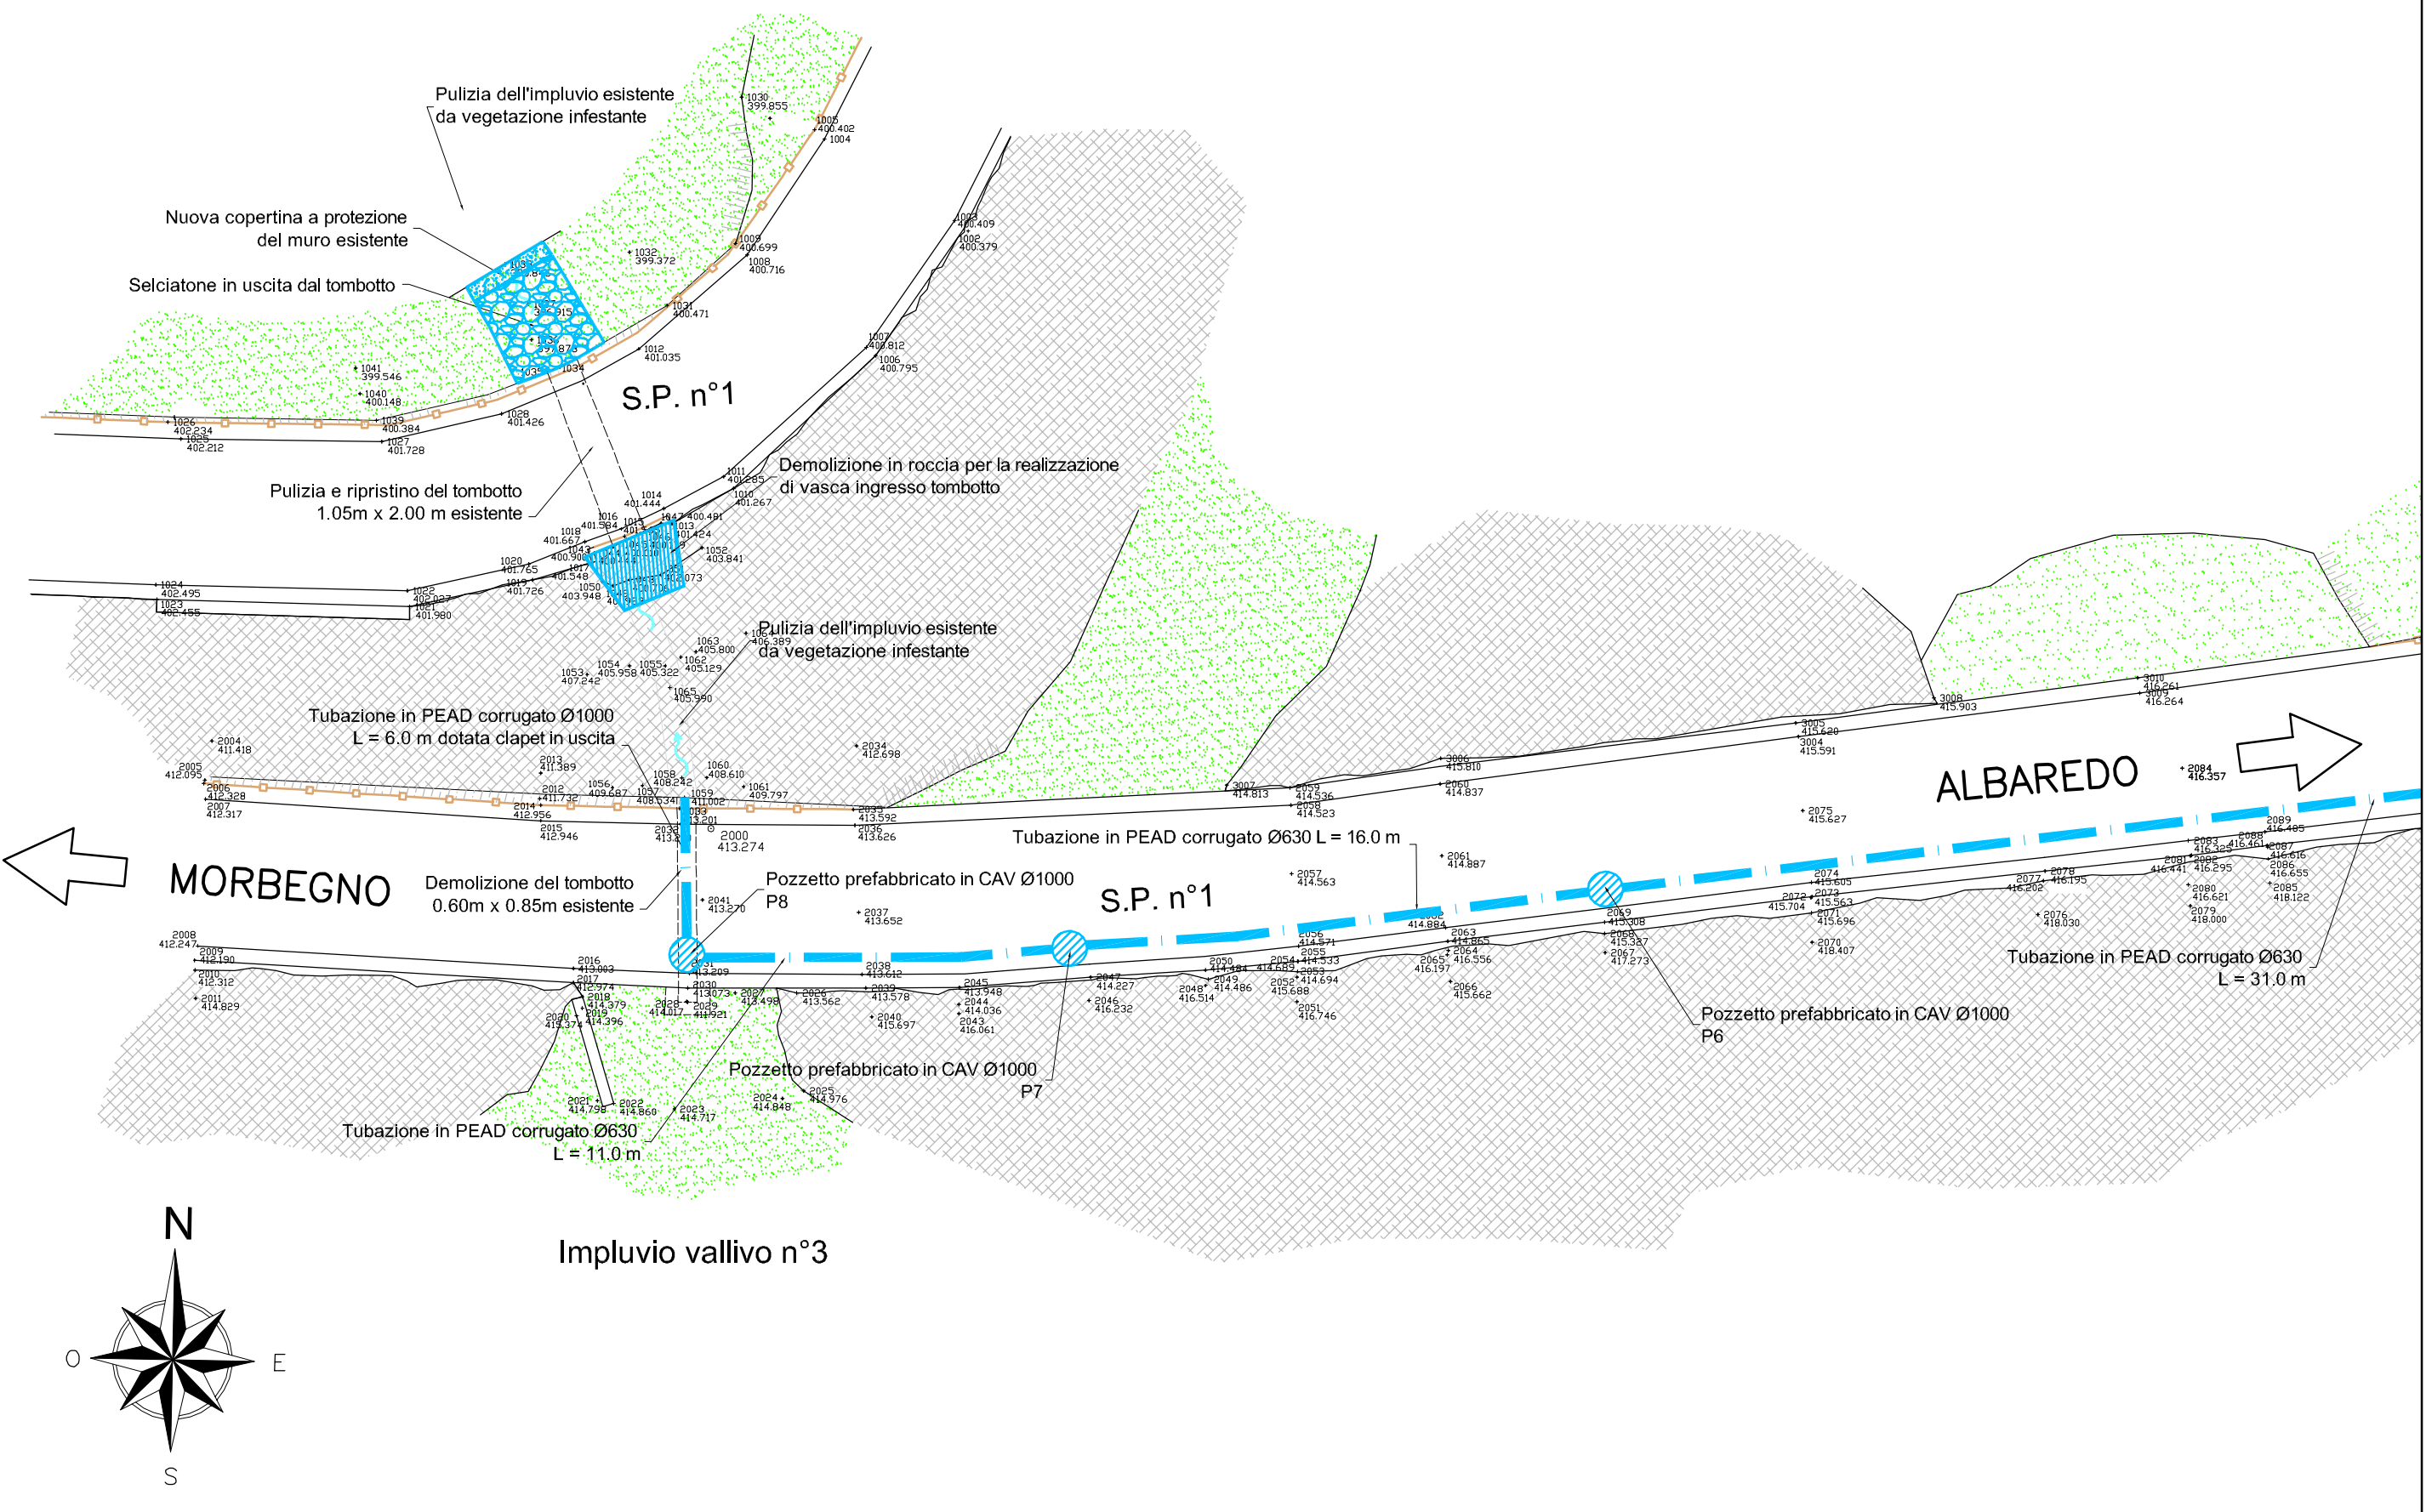

STRALCIO PLANIMETRICO 1/2

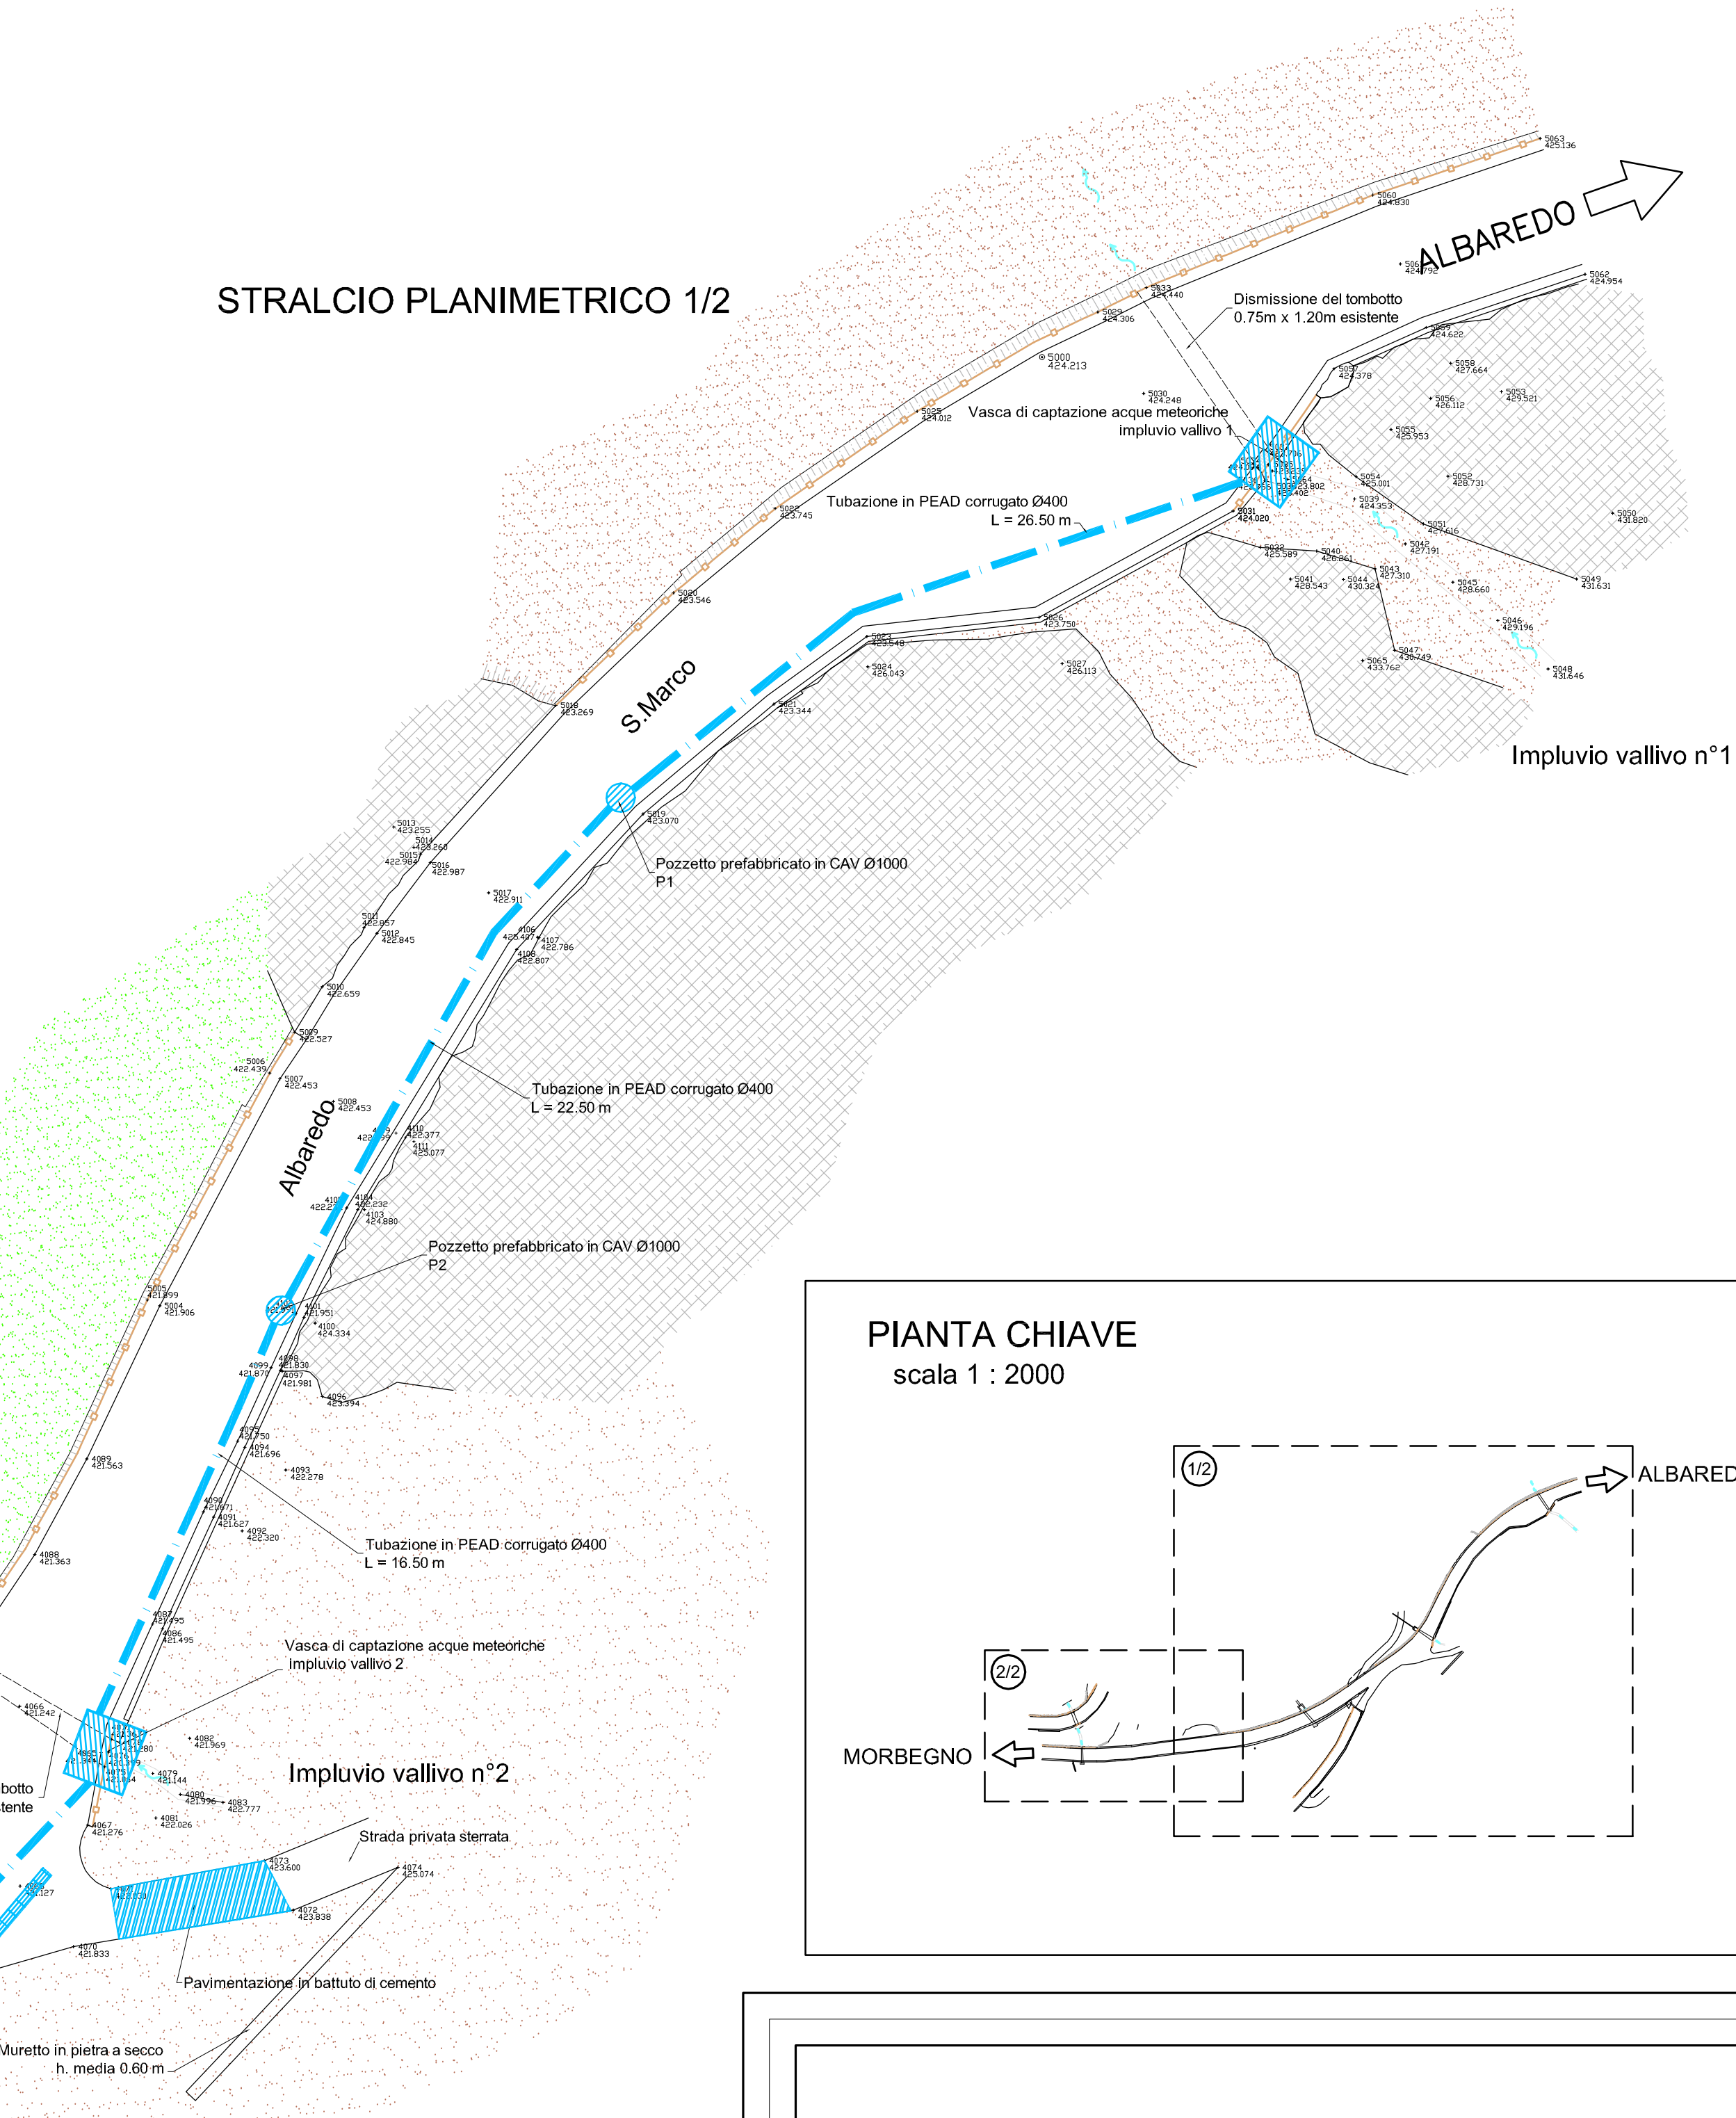

PIANTA CHIAVE
scala 1 : 2000

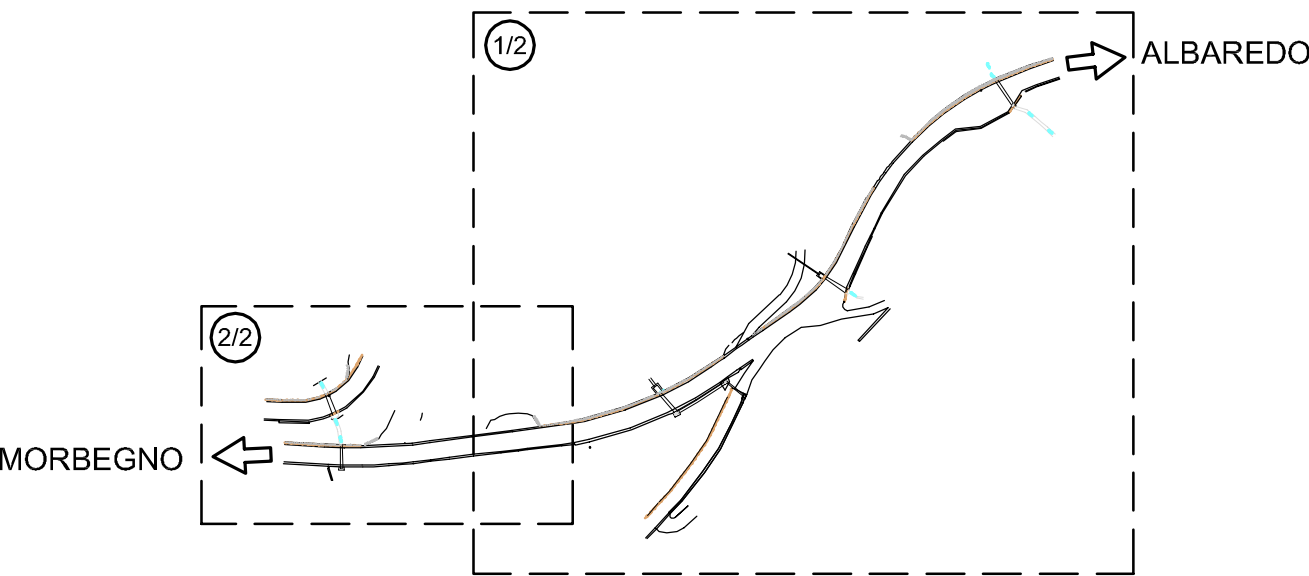

LEGENDA

- Collettori di drenaggio acque piovane in PEAD strutturato corrugato
- Pozzetti prefabbricati in c.a.v.
- Vasche/pozzetti gettati in opera
- Griglie di captazione
- Selciato in massi

NOTE

Lungo la S.P.1 dal pozzetto P8 alla vasca di captazione dell'impluvio n°1 è prevista la scarifica della pavimentazione e il rifacimento degli strati superficiali come da sezione tipo (cfr elaborato 100-PP-SZ-001).

COMUNE DI MORBEGNO



RILIEVO TOPOGRAFICO, PROGETTAZIONE PRELIMINARE,
DEFINITIVA ED ESECUTIVA, DIREZIONE E CONTABILITA' DEI LAVORI

CANALE DI GRONDA INCROCIO
STRADA PRIULA - S.P.1 PER SAN MARCO

PROGETTO PRELIMINARE

OGGETTO ELABORATO
PLANIMETRIA GENERALE DI INTERVENTO

DATA Novembre 2004	REDATTORE br	SCALA 1:200	CODICE 100-PP-PL-003
-----------------------	-----------------	----------------	-------------------------

Ing. Begnis Raffaella
via Fumagalli n° 86 - Morbegno (SO)
tel e fax 0342/602876
email ing.begniss.raffaella@libero.it