Profilo longitudinale - scala 1:500/200

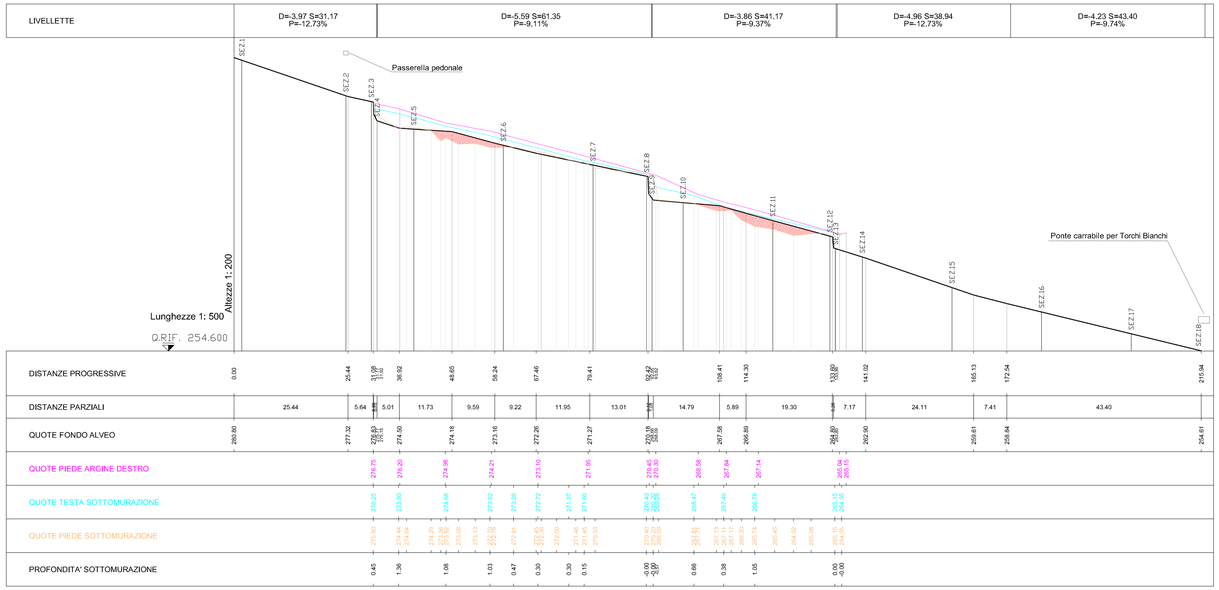

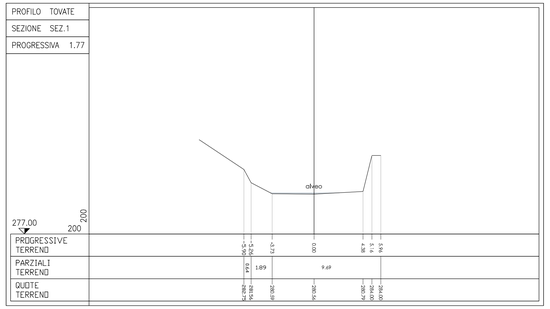

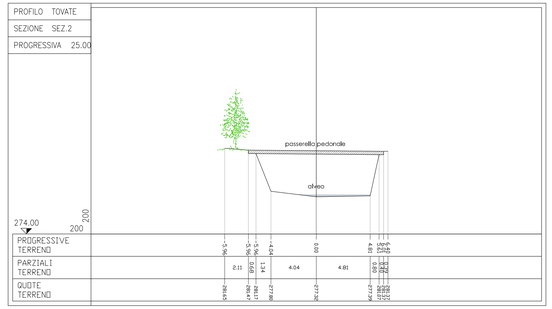

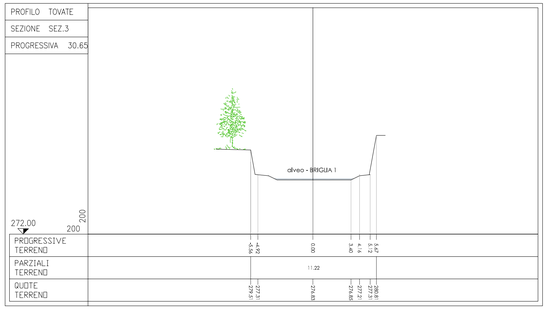

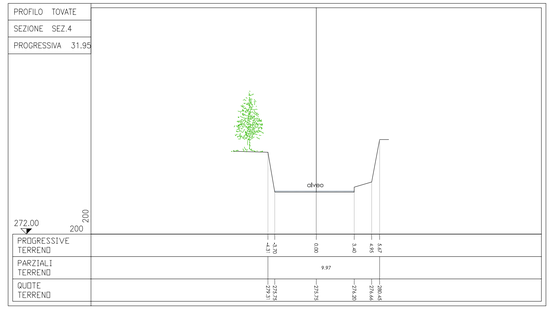

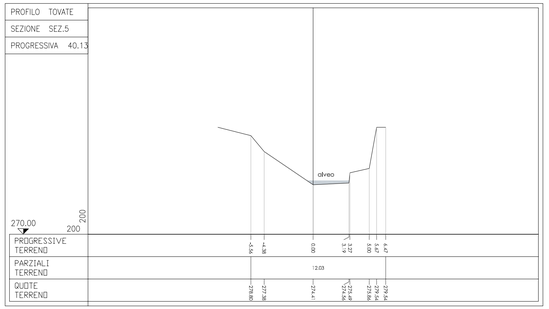

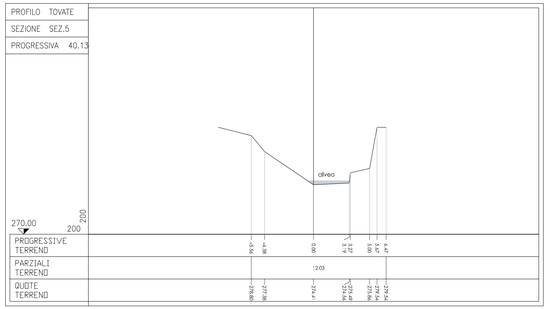

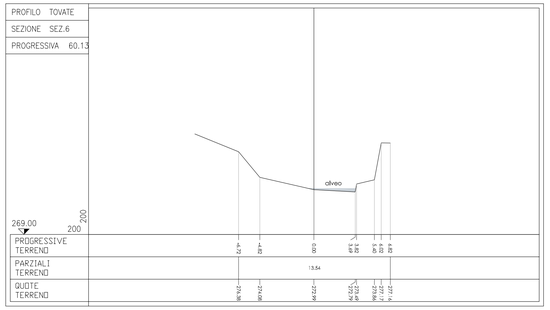

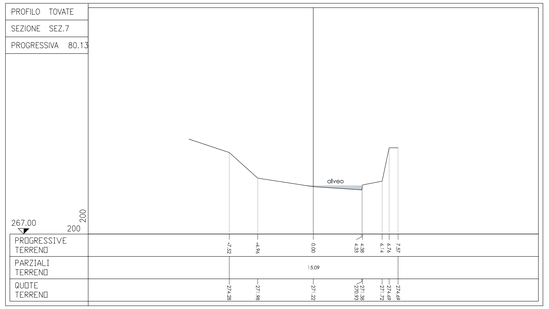

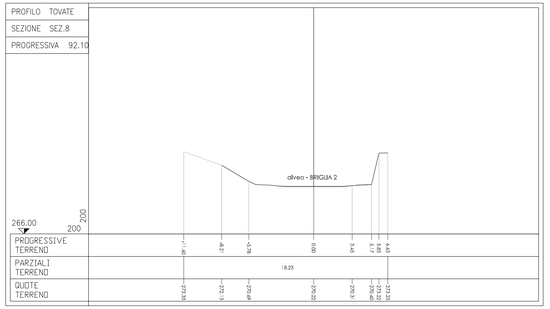

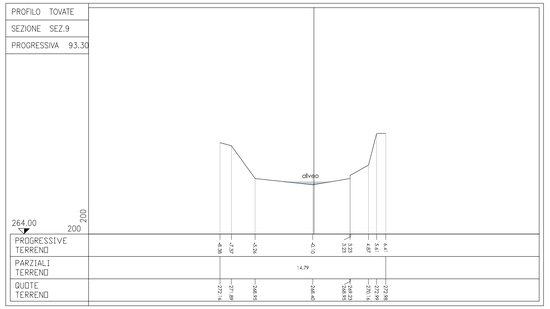

REGIONE LOMBARDIA
(Provincia di Sondrio)

COMUNE DI
MORBEGNO

INTERVENTI URGENTI DI
RISISTEMAZIONE IDROGEOLOGICA
SUL TORRENTE TOVATE
in frazione CAMPOVICO

RILIEVO TOPOGRAFICO

Professionista incaricato:

Geom. Oscar Spini
Via Fumagalli 86, Morbegno - Tel./fax 0342 / 602876 - e-mail oscar.spini@libero.it

Data: Novembre 2006	*Titolo tavola:* PROFILO LONGITUDINALE e SEZIONI TRASVERSALI (1-9)		
Aggiornamento:			
Aggiornamento:			
Aggiornamento:	*Ente Attuatore* Amministrazione Comunale di Morbegno	*Tavola:* 3a	*Quadro:*
Scala: varie			